

Rezidence Wilczek

Číslo bytu A.203

Dispozice 2+kk

Podlahová plocha 58,48 m²

Vstupní chodba 9,12 m²

Koupelna I. 3,15 m²

WC 1,59 m²


Obývací pokoj + Kuchyně 32,14 m²

Ložnice 12,48 m²


Balkón I. 9,56 m²

Balkón II. 6,49 m²

Celková užitná plocha 74,53 m²

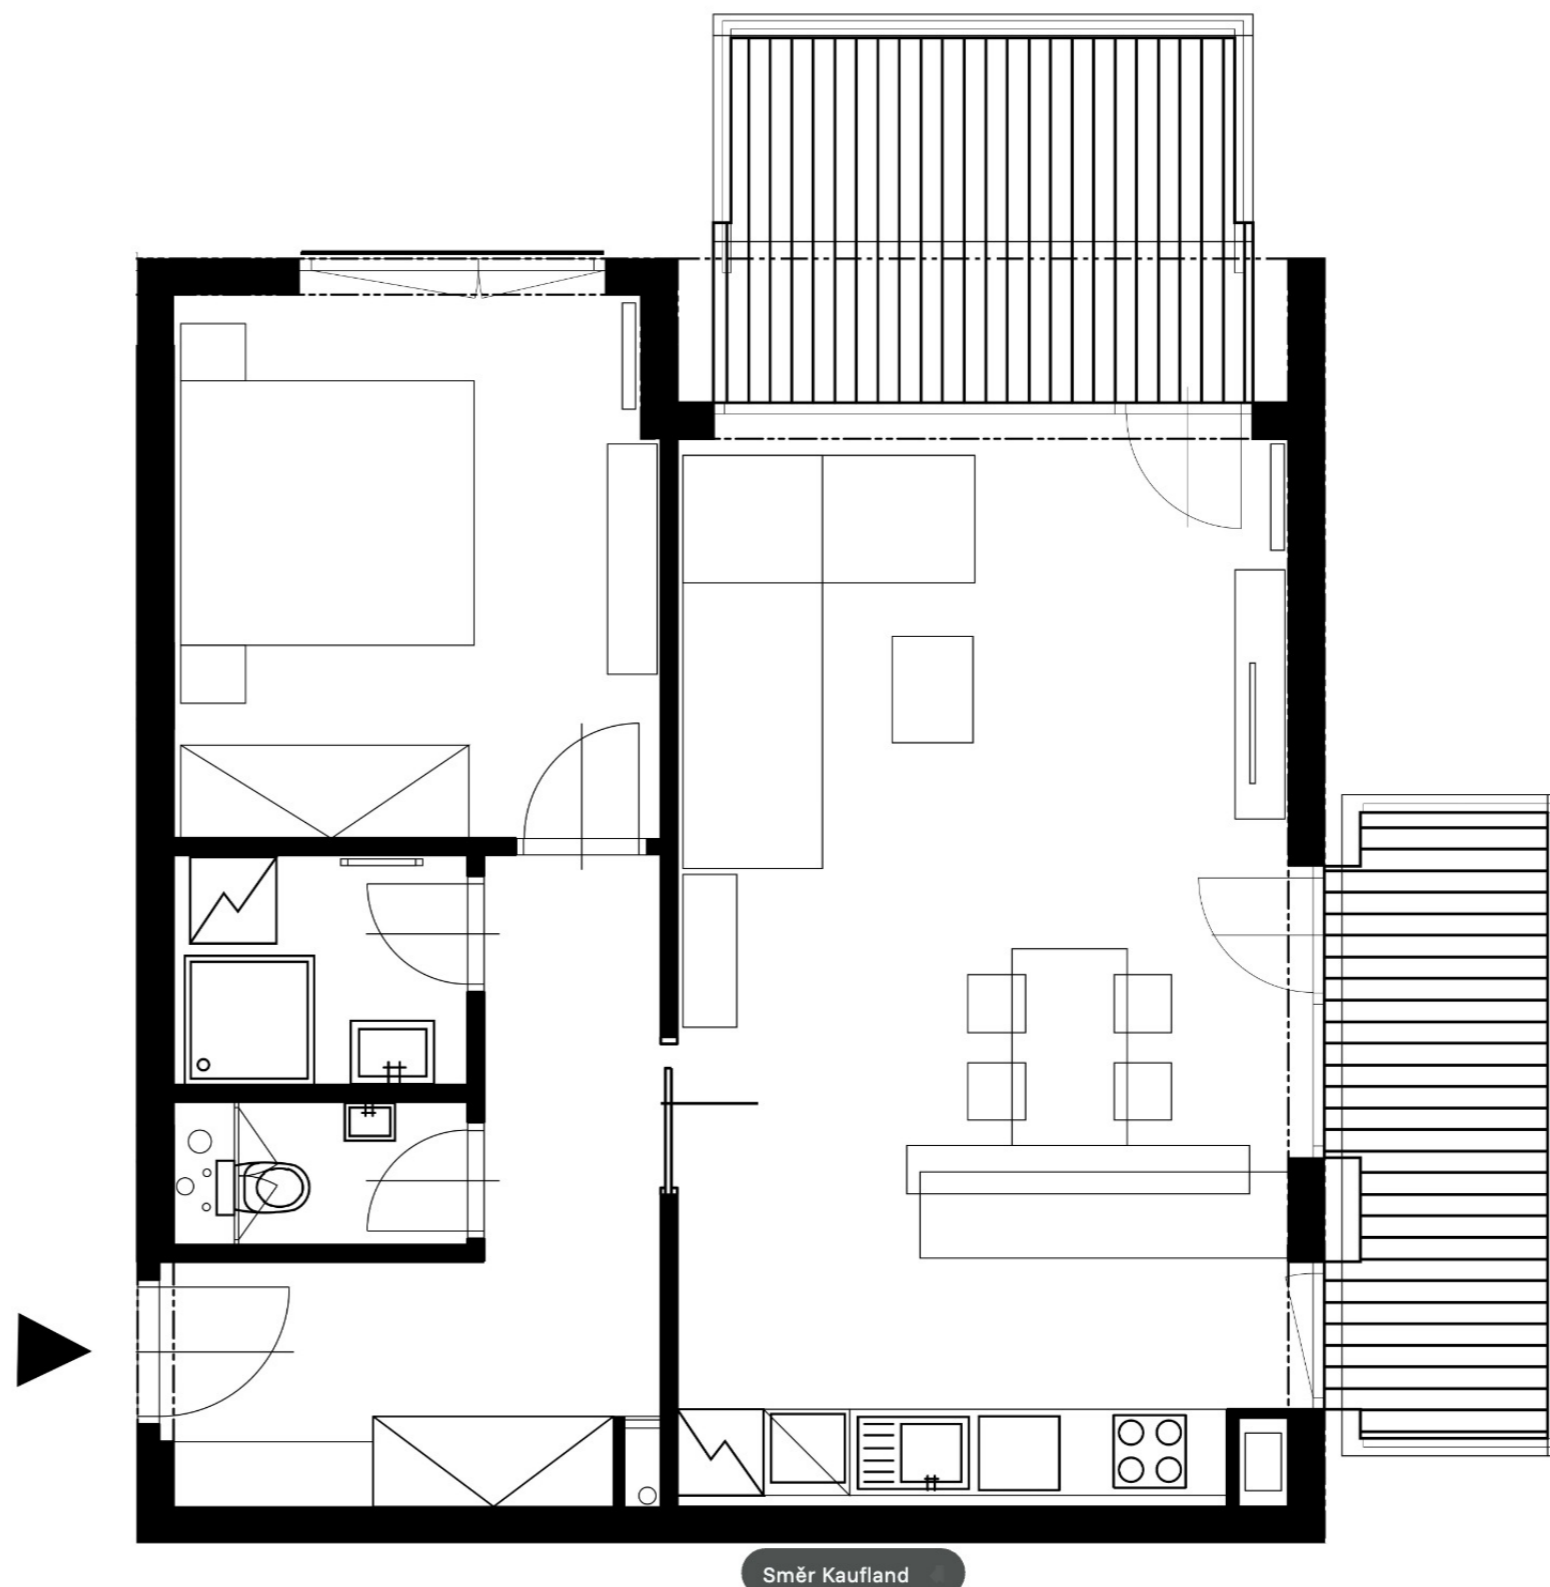


Celková situace

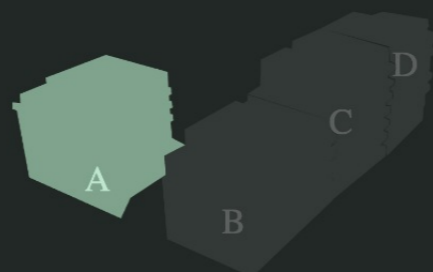

Podlaží bytu 2. NP

6. NP
5. NP
4. NP
3. NP
2. NP
1. NP

Poloha bytu

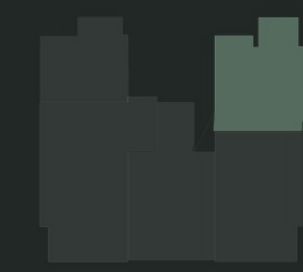

A.2.203