

Rezidence Wilczek

Číslo bytu A.205

Dispozice 2+kk

Podlahová plocha 60.92 m²

Vstupní chodba 9,91 m²

Koupelna I. 4,25 m²

WC 1,91 m²

Obývací pokoj + Kuchyně 26,24 m²


Ložnice 15,95 m²

Komora 2,66 m²

Terasa 24,64 m²

Střešní zahrada 56 m²


Celková užitná plocha 141,56 m²

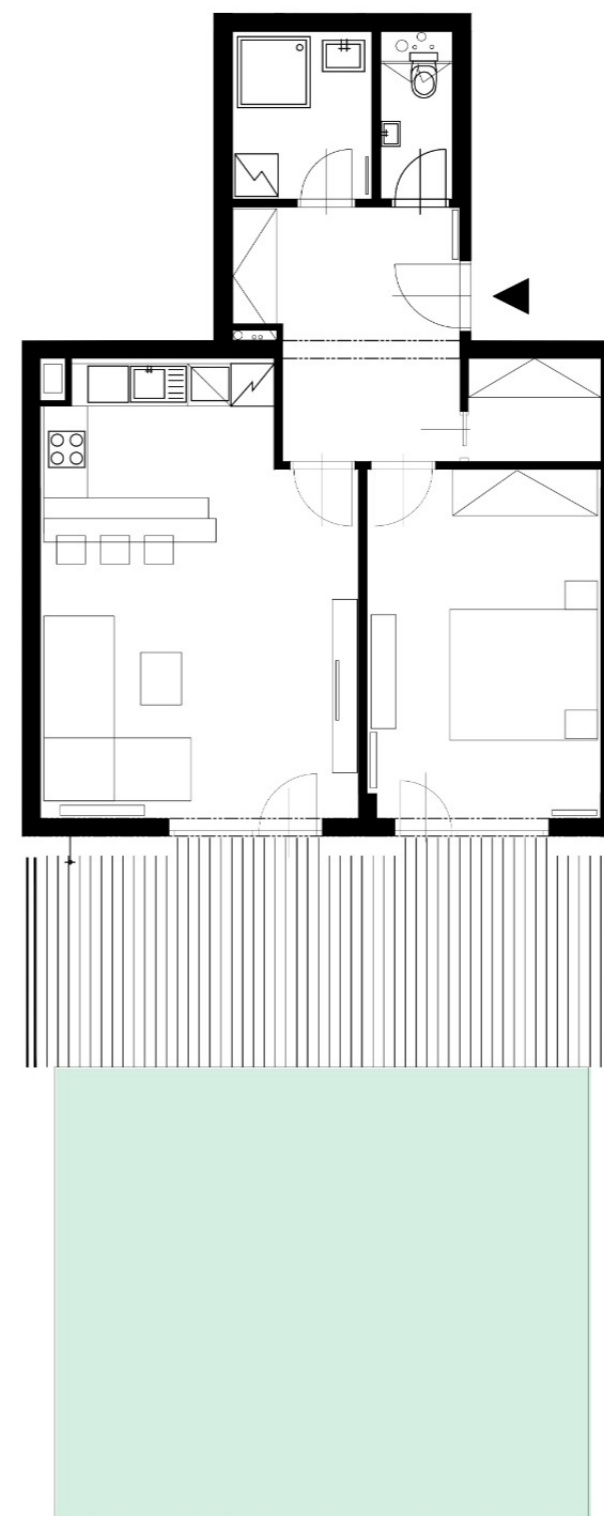

Směr Kaufland

Ulice Pojská

Celková situace

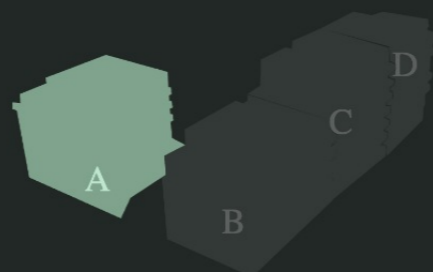

Podlaží bytu 2. NP

6. NP
5. NP
4. NP
3. NP
2. NP
1. NP

Poloha bytu



A.2.205