

Rezidence Wilczek

Číslo bytu A.301

Dispozice 3+kk

Podlahová plocha 93,78 m²

Vstupní chodba 18,34 m²

Koupelna I. 5,06 m²

WC 1,55 m²

Koupelna II. 5,27 m²

Obývací pokoj + Kuchyně 36,02 m²

Ložnice 13,61 m²


Pokoj 13,93 m²

Balkón I. 9,07 m²

Balkón II. 5,8 m²

Balkón III. 5,57 m²


Celková užitná plocha 114,22 m²

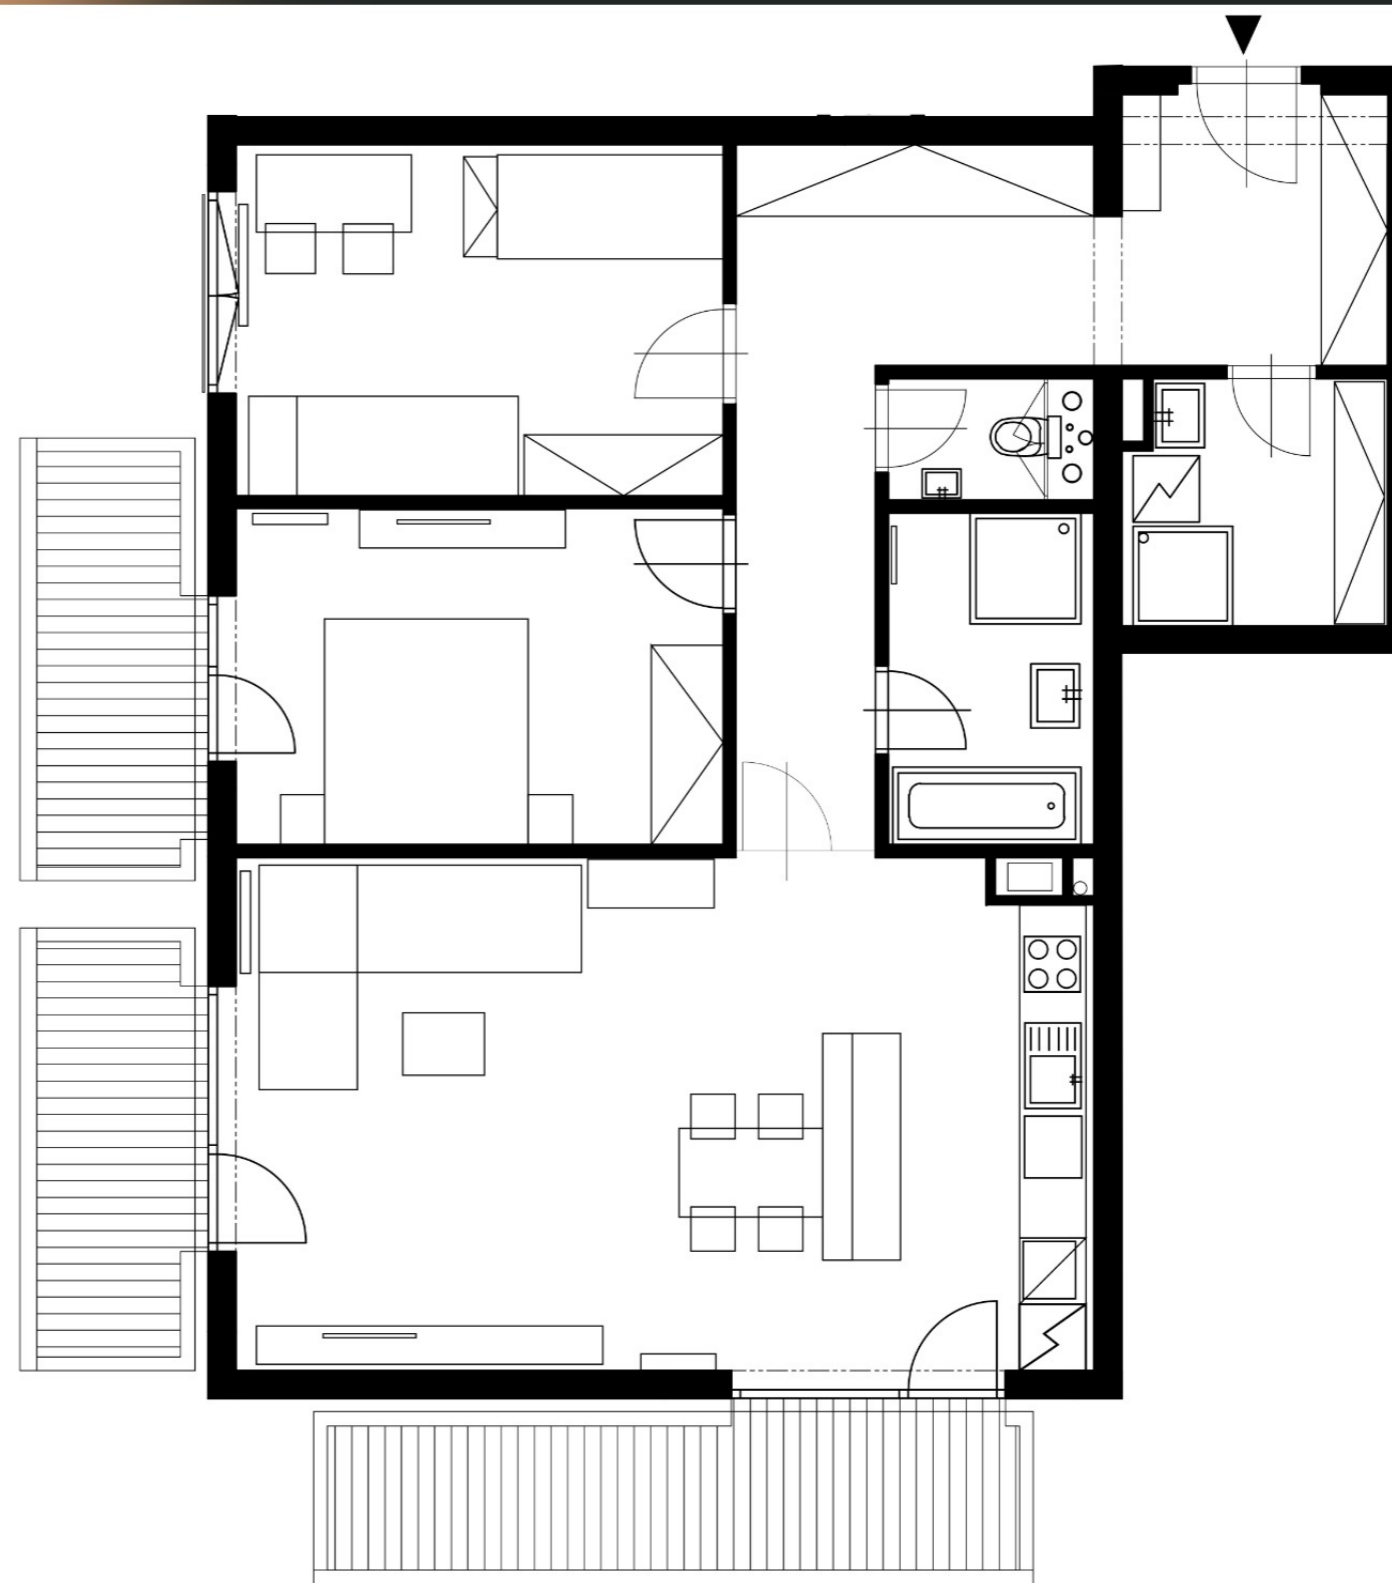

Ulice Pojská

Směr Kaufland

Celková situace

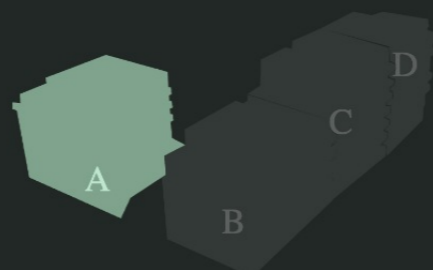

Podlaží bytu 3. NP

6. NP
5. NP
4. NP
3. NP
2. NP
1. NP

Poloha bytu



A.3.301