

Rezidence Wilczek

Číslo bytu A.305

Dispozice 2+kk

Podlahová plocha 57,93 m²

Vstupní chodba 9,93 m²

Koupelna I. 4,25 m²

WC 1,94 m²


Obývací pokoj + Kuchyně 26,24 m²

Ložnice 12,89 m²

Komora 2,68 m²

Balkón I. 11,84 m²


Celková užitná plocha 69,77 m²

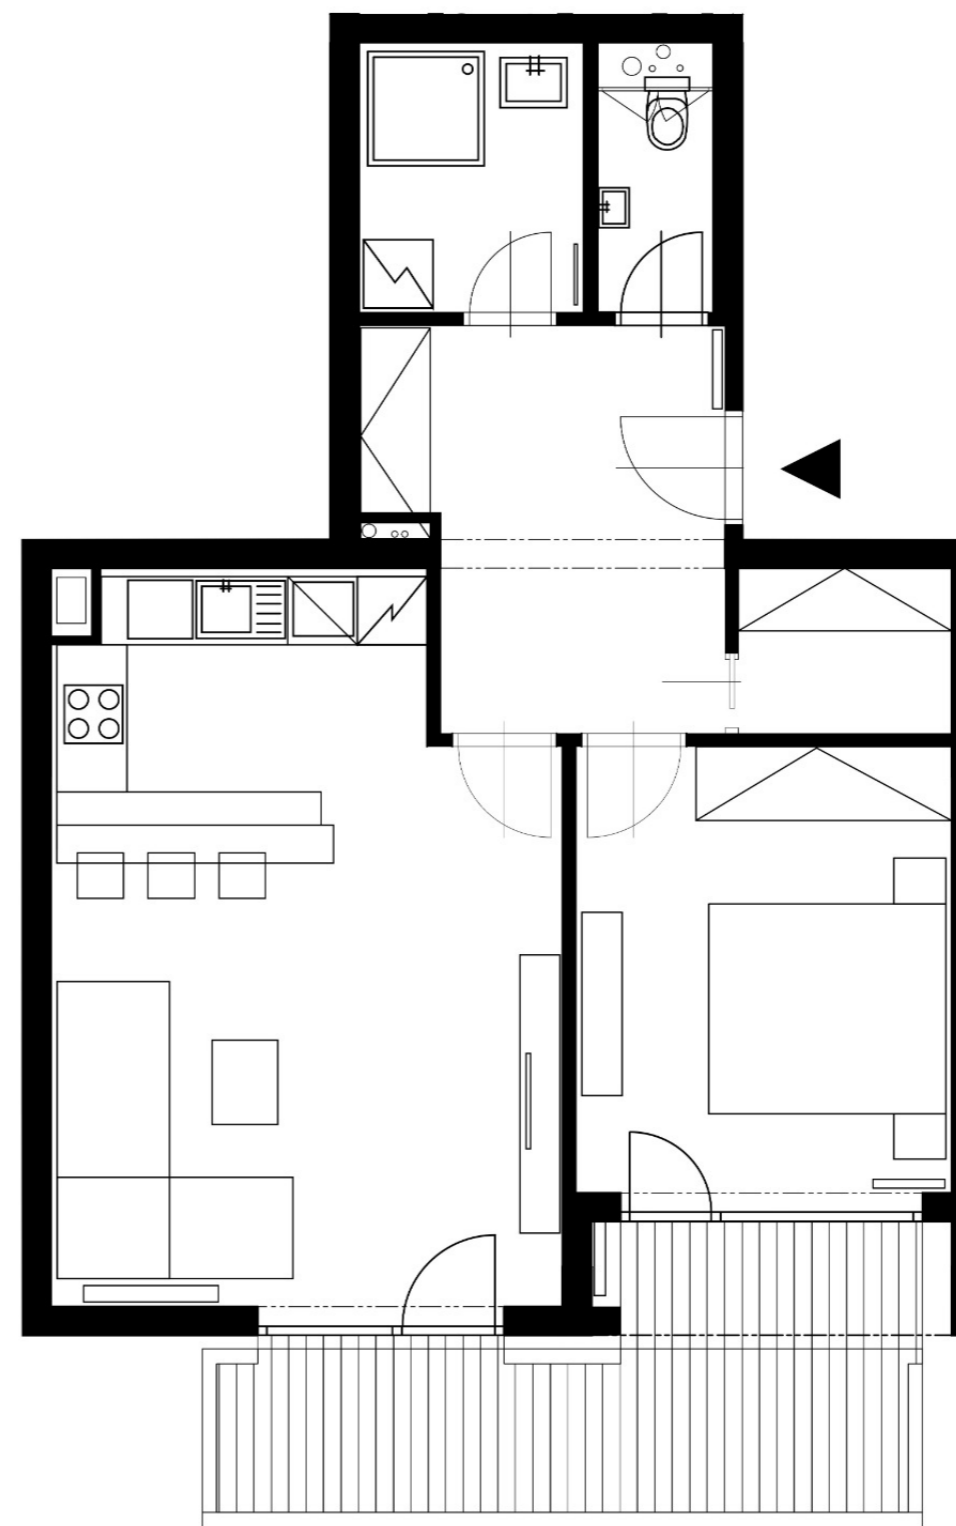

Ulice Pojská

Směr Kaufland

Celková situace

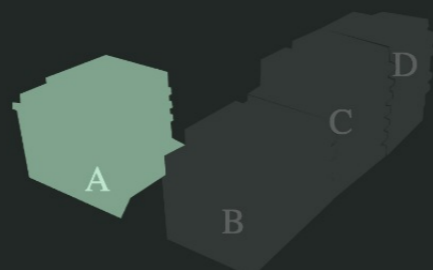

Podlaží bytu 3. NP

6. NP
5. NP
4. NP
3. NP
2. NP
1. NP

Poloha bytu



A.3.305