

Rezidence Wilczek

Číslo bytu A.403

Dispozice 2+kk

Podlahová plocha 58.67 m²

Vstupní chodba 9,15 m²

Koupelna I. 3,15 m²

WC 1,59 m²


Obývací pokoj + Kuchyně 32,1 m²

Ložnice 12,68 m²

Balkón I. 9,56 m²

Balkón II. 6,66 m²


Celková užitná plocha 74,89 m²

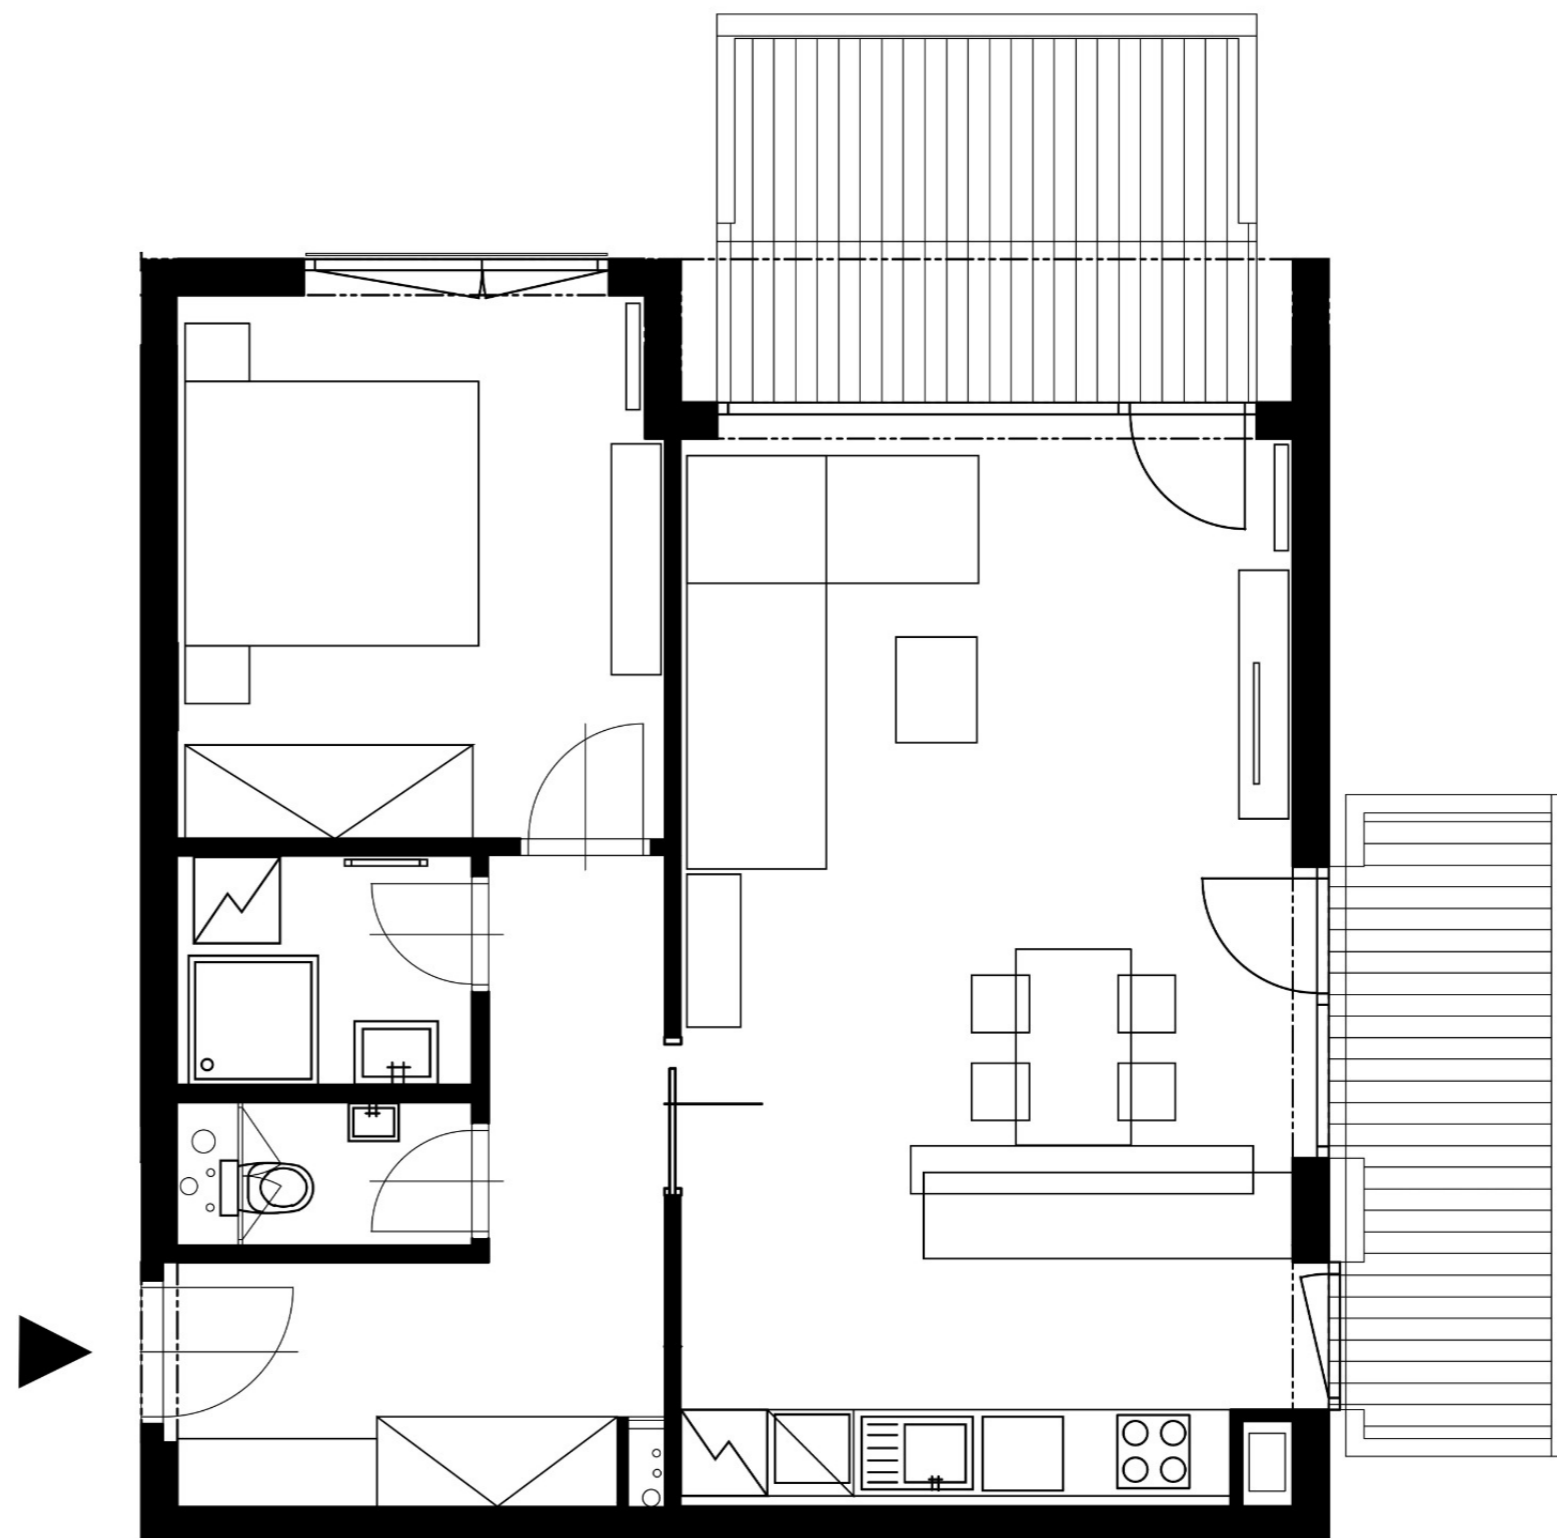

Ulice Pojská

Směr Kaufland

Celková situace

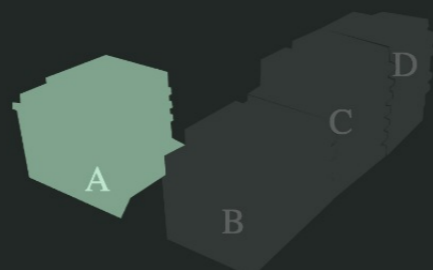

Podlaží bytu 4. NP

6. NP
5. NP
4. NP
3. NP
2. NP
1. NP

Poloha bytu



A.4.403