

# Rezidence Wilczek

Číslo bytu A.404

Dispozice 2+kk

Podlahová plocha 58.51 m<sup>2</sup>

Vstupní chodba 9,15 m<sup>2</sup>

Koupelna I. 3,15 m<sup>2</sup>


WC 1,59 m<sup>2</sup>

Obývací pokoj + Kuchyně 31,94 m<sup>2</sup>

Ložnice 12,68 m<sup>2</sup>

Balkón I. 9,56 m<sup>2</sup>


Celková užitná plocha 68,07 m<sup>2</sup>

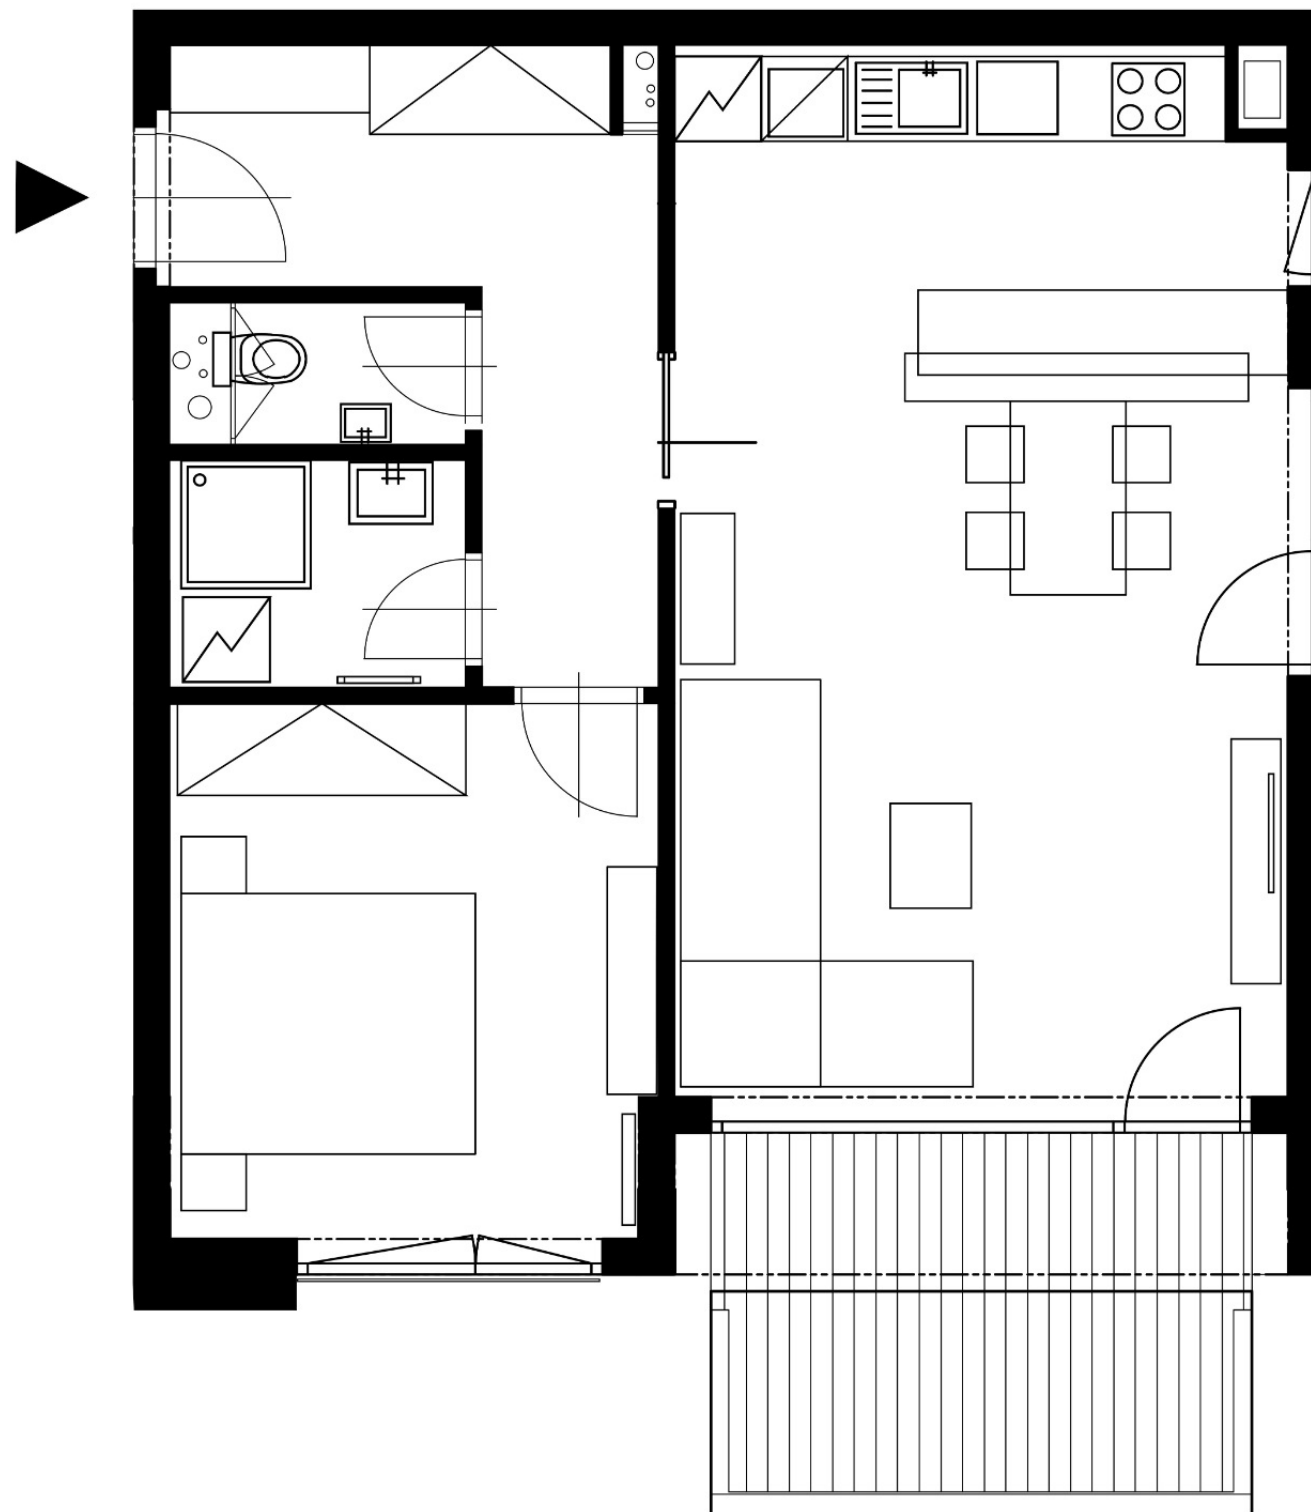

Směr Kaufland

Ulice Poiská

Celková situace

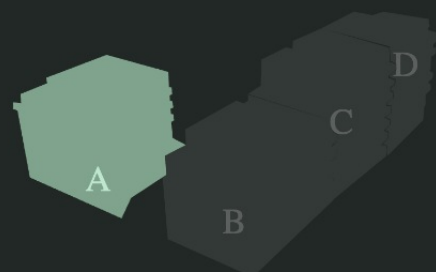

Podlaží bytu 4. NP

|       |
|-------|
| 6. NP |
| 5. NP |
| 4. NP |
| 3. NP |
| 2. NP |
| 1. NP |

Poloha bytu



A.4.404