

Rezidence Wilczek

Číslo bytu A.501

Dispozice 3+kk

Podlahová plocha 93,55 m²

Vstupní chodba 18,34 m²

Koupelna I. 5,06 m²

WC 1,55 m²

Koupelna II. 5,21 m²

Obývací pokoj + Kuchyně 35,85 m²


Ložnice 13,61 m²

Pokoj 13,93 m²

Balkón I. 9,07 m²

Balkón II. 5,57 m²


Celková užitná plocha 108,19 m²

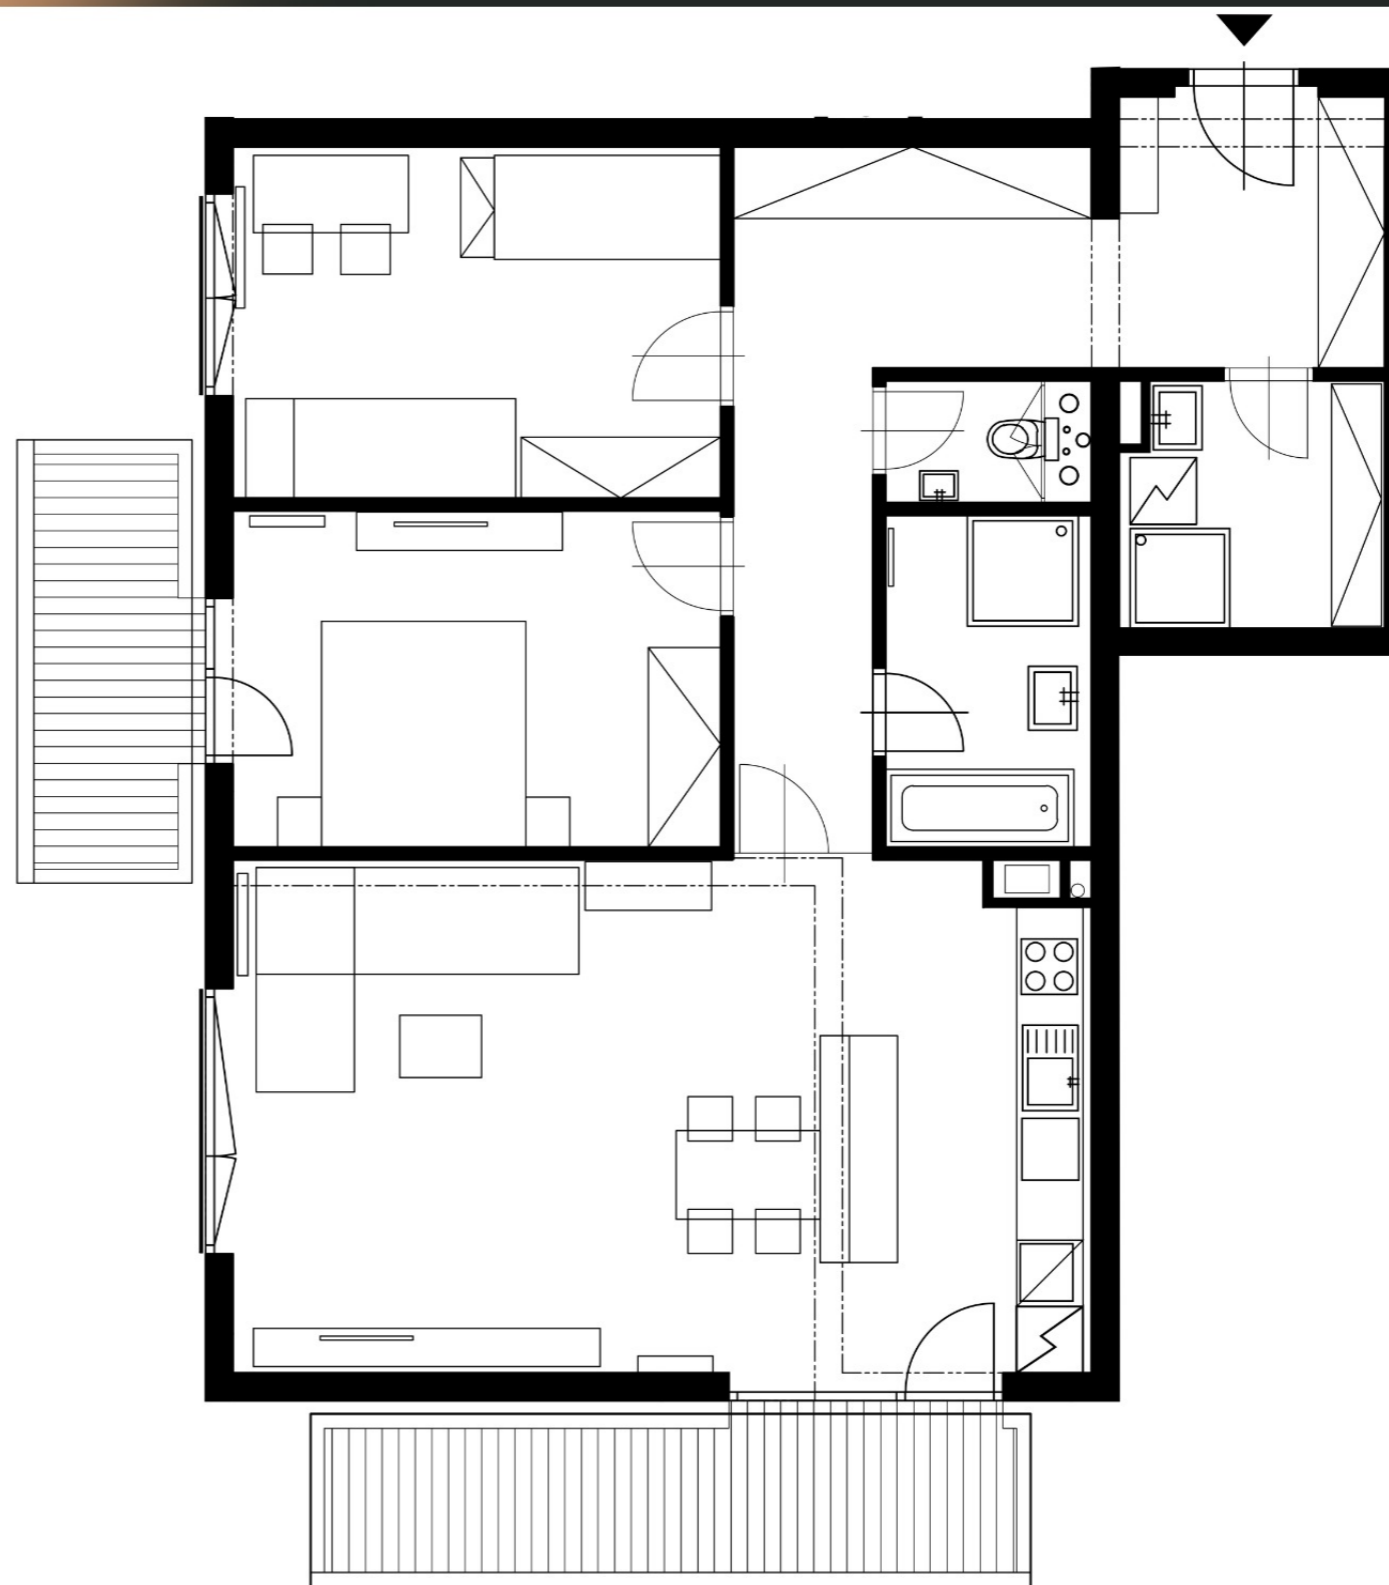

Ulice Pojská

Směr Kaufland

Celková situace

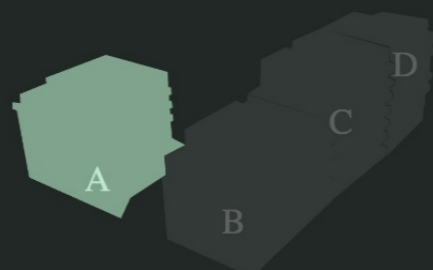

Podlaží bytu 5. NP

6. NP
5. NP
4. NP
3. NP
2. NP
1. NP

Poloha bytu



A.5.501