

Rezidence Wilczek

Číslo bytu A.502

Dispozice 1+kk

Podlahová plocha 39,61 m²


Vstupní chodba 5,09 m²

Koupelna + WC 3,77 m²

Obývací pokoj + Ložnice + KK 30,75 m²

Balkón I. 9,31 m²


Celková užitná plocha 48,92 m²

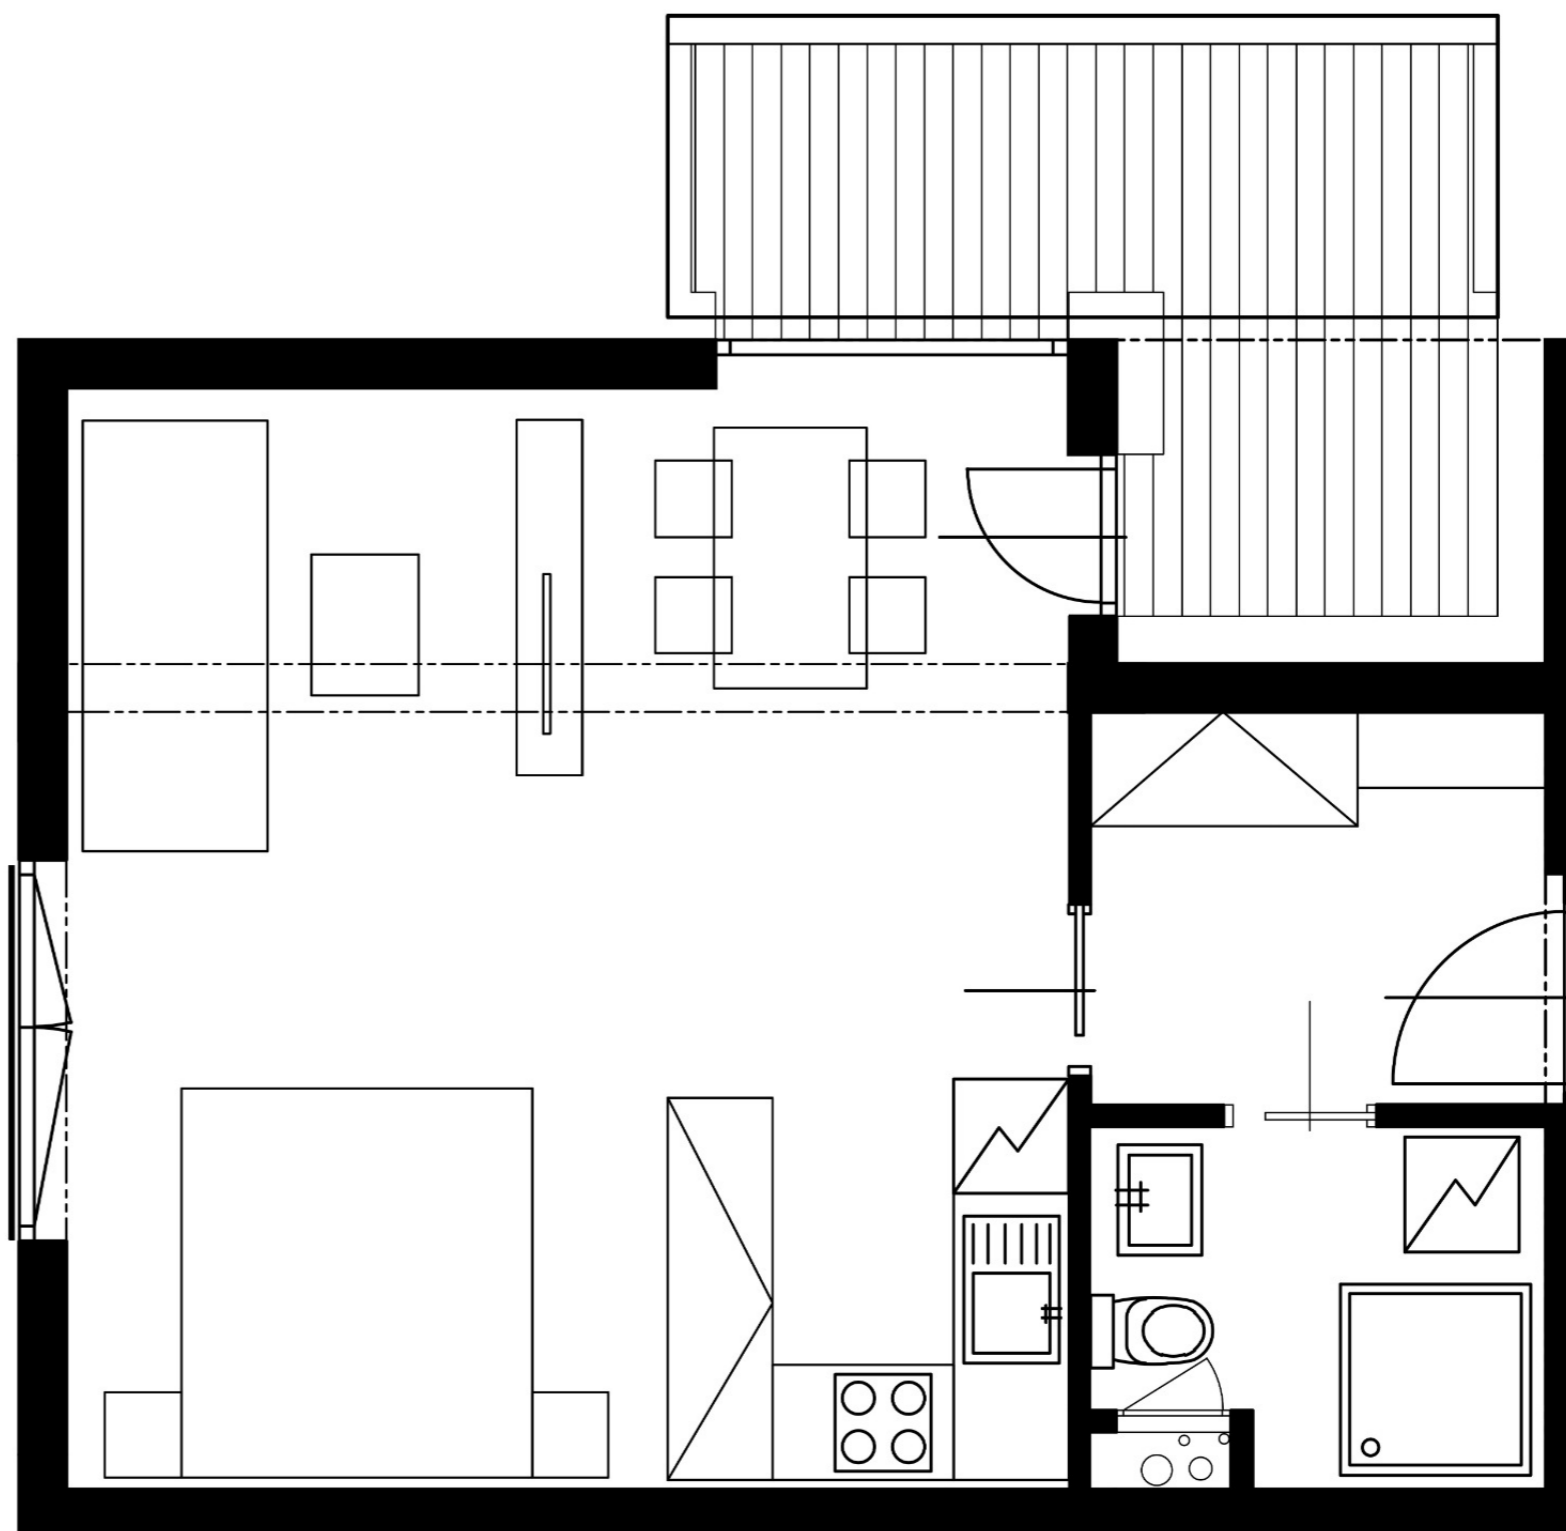

Ulice Poiská

Směr Kaufland

Celková situace

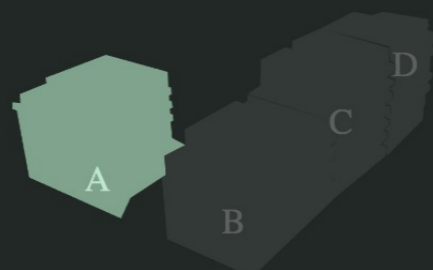

Podlaží bytu 5. NP

| |
|-------|
| 6. NP |
| 5. NP |
| 4. NP |
| 3. NP |
| 2. NP |
| 1. NP |

Poloha bytu



A.5.502