

Rezidence Wilczek

Číslo bytu A.504

Dispozice 2+kk

Podlahová plocha 58.57 m²

Vstupní chodba 9,15 m²

Koupelna I. 3,15 m²

WC 1,59 m²


Obývací pokoj + Kuchyně 32 m²

Ložnice 12,68 m²


Balkón I. 5,71 m²

Balkón II. 9,56 m²

Celková užitná plocha 73,84 m²

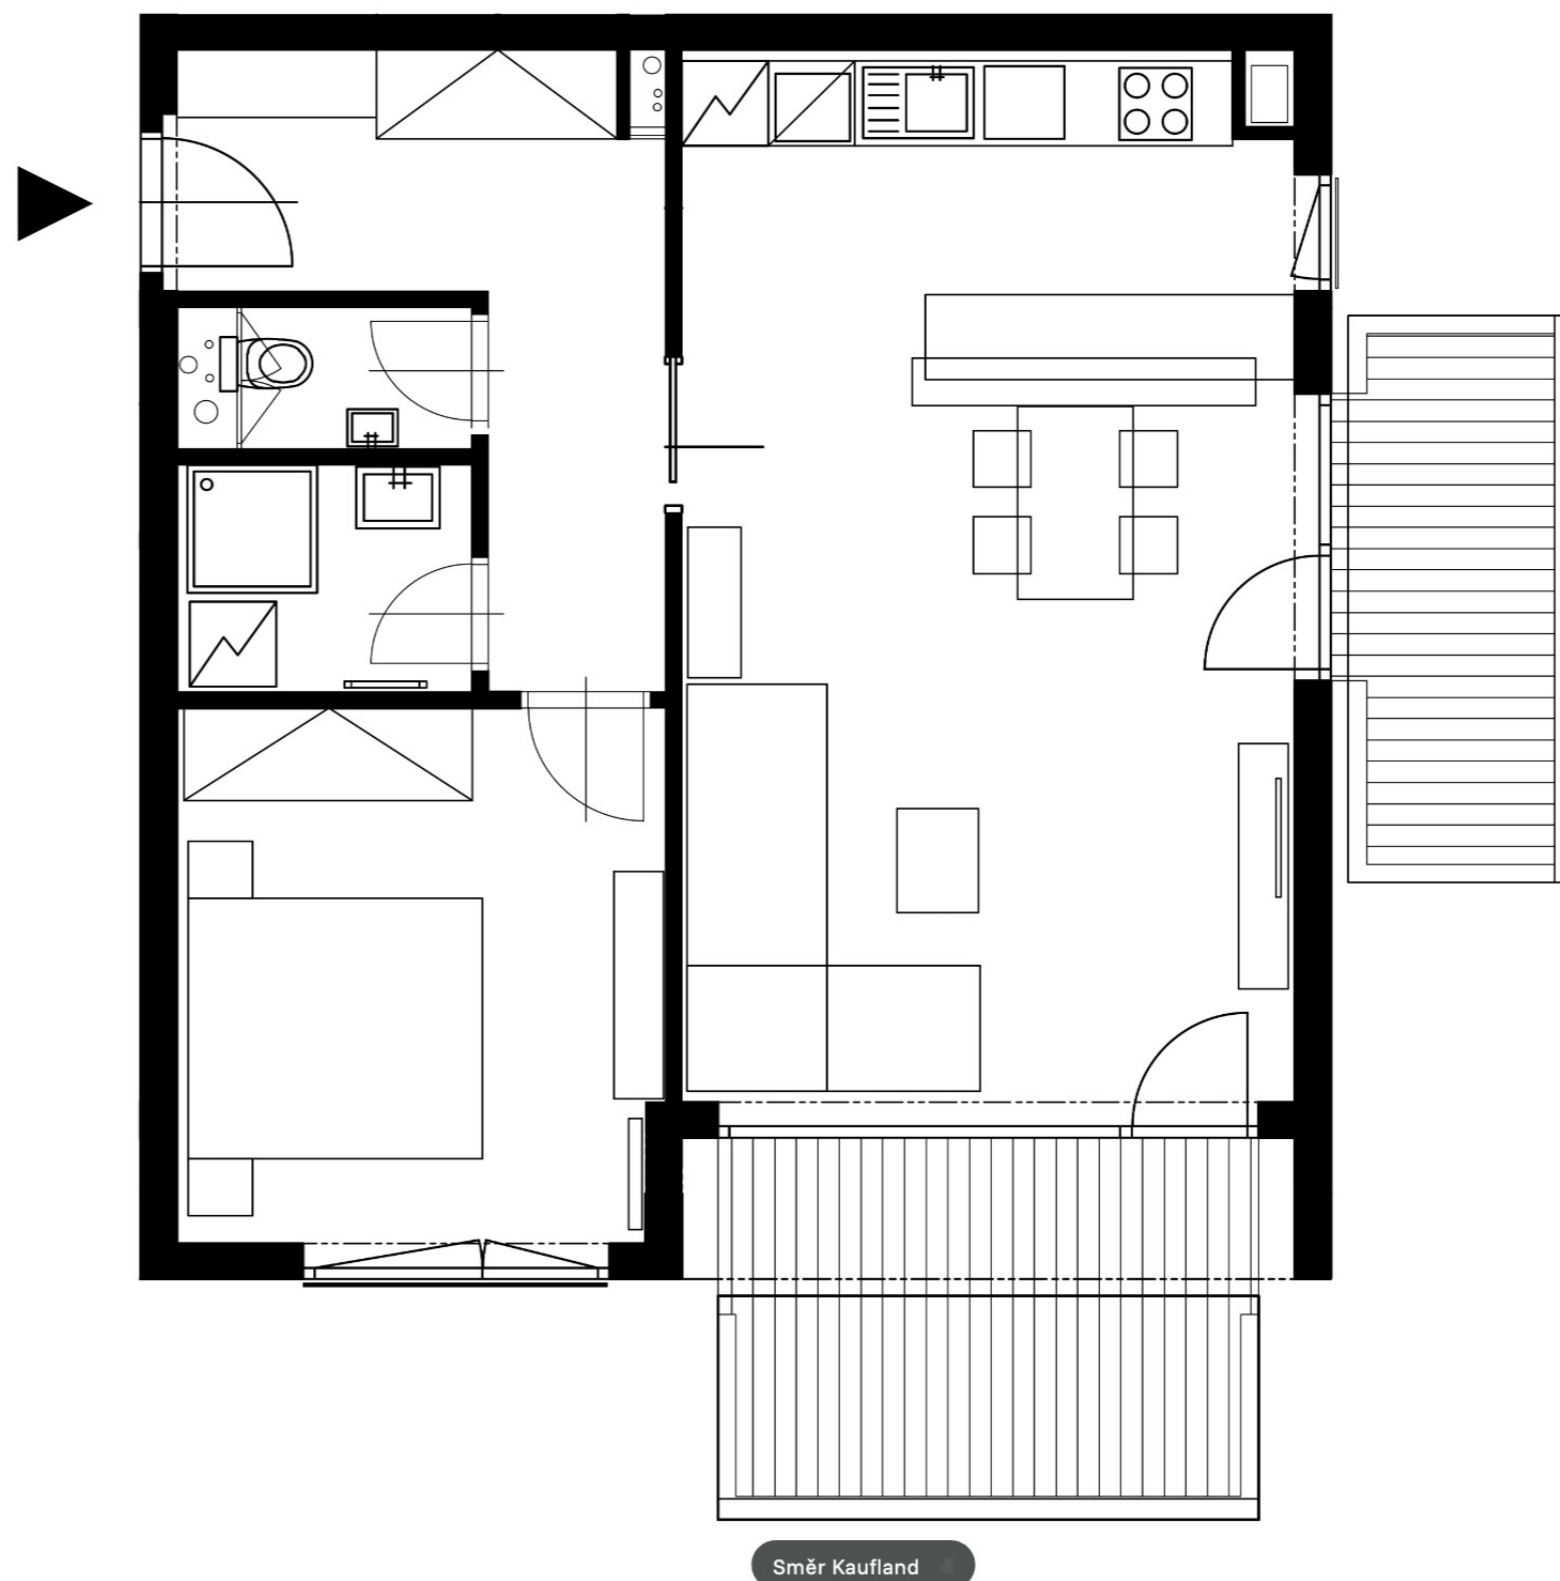

Celková situace

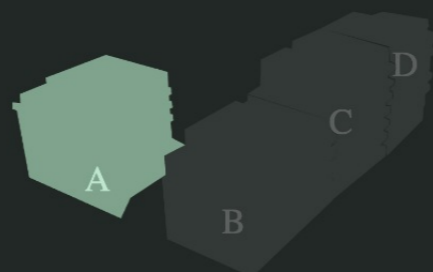

Podlaží bytu 5. NP

6. NP
5. NP
4. NP
3. NP
2. NP
1. NP

Poloha bytu



A.5.504