

# Rezidence Wilczek

Číslo bytu A.601

Dispozice 3+kk

**Podlahová plocha 90.71 m<sup>2</sup>**

Vstupní chodba 19,4 m<sup>2</sup>

Koupelna I. 5,06 m<sup>2</sup>

WC 1,55 m<sup>2</sup>

Koupelna II. 5,24 m<sup>2</sup>

Obývací pokoj + Kuchyně 31,07 m<sup>2</sup>


Ložnice 13,63 m<sup>2</sup>

Pokoj 14,76 m<sup>2</sup>

Balkón I. 5,01 m<sup>2</sup>

Balkón II. 24,02 m<sup>2</sup>


**Celková užitná plocha 119,74 m<sup>2</sup>**

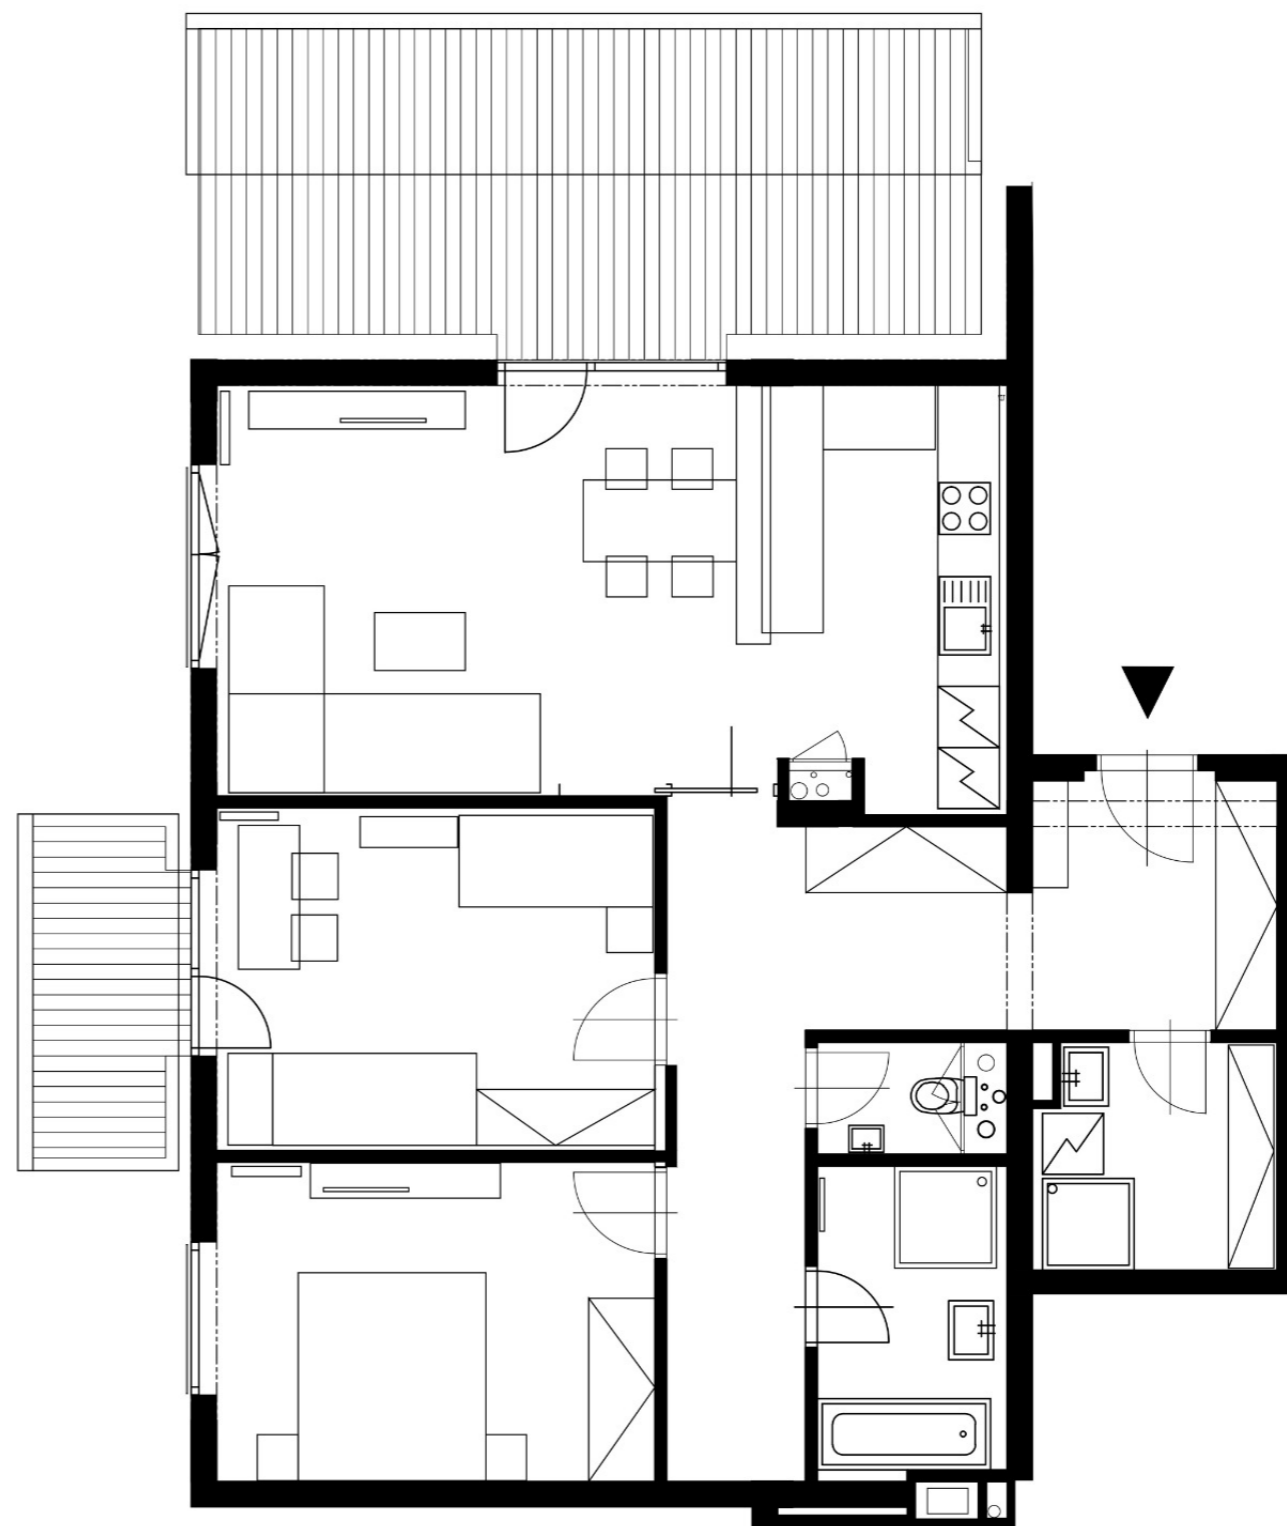

Ulice Pojská

Směr Kaufland

Celková situace

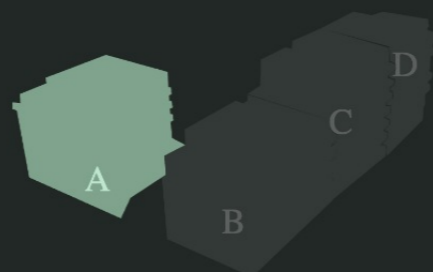

Podlaží bytu 6. NP

6. NP
5. NP
4. NP
3. NP
2. NP
1. NP

Poloha bytu



A.6.601