

Rezidence Wilczek

Číslo bytu A.602

Dispozice 2+kk

Podlahová plocha 58,9 m²

Vstupní chodba 9,15 m²

Koupelna I. 3,15 m²

WC 1,59 m²


Obývací pokoj + Kuchyně 32,18 m²

Ložnice 12,83 m²

Balkón I. 14,51 m²

Balkón II. 6,74 m²


Celková užitná plocha 80,15 m²

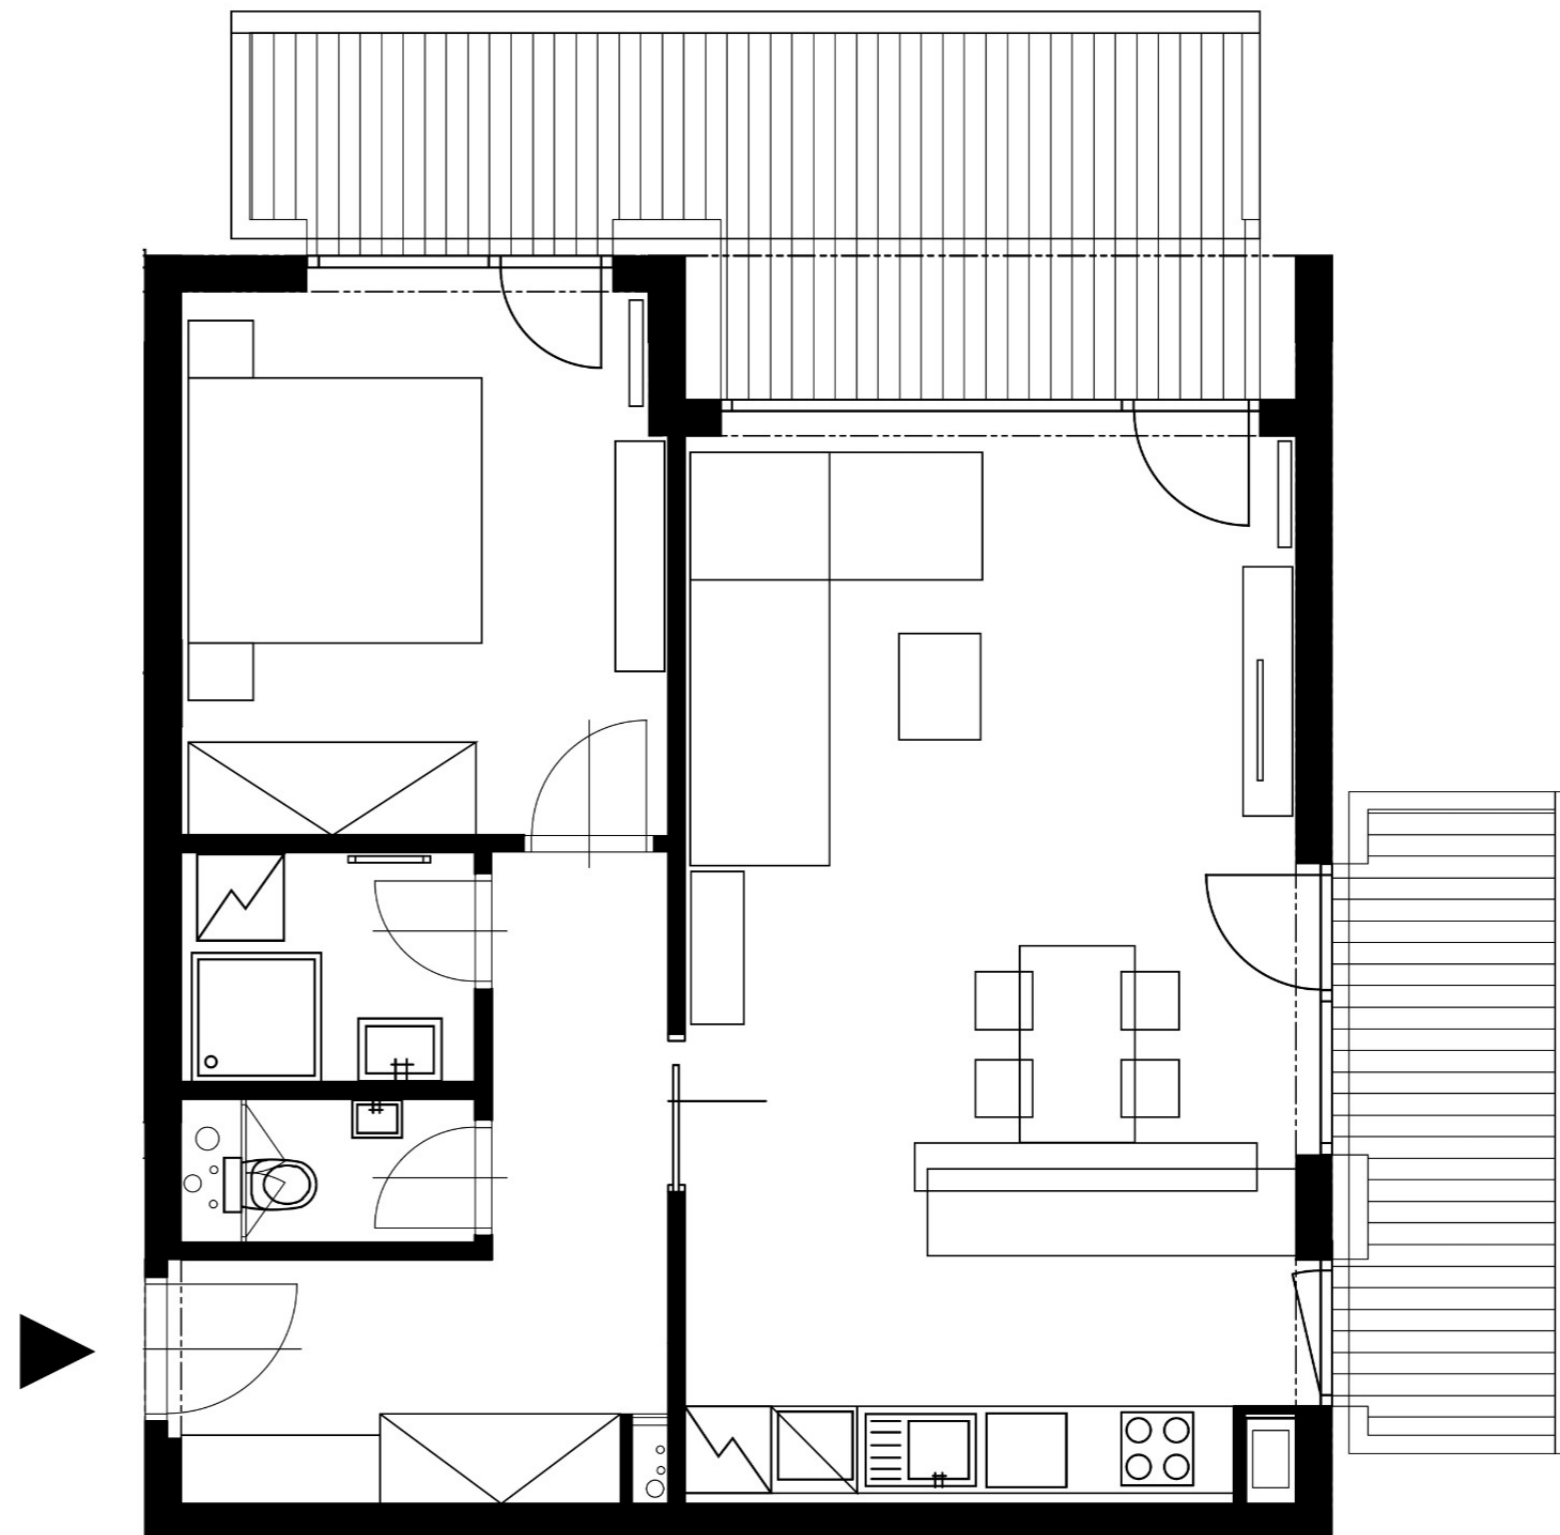

Směr Kaufland

Ulice Pojská

Celková situace

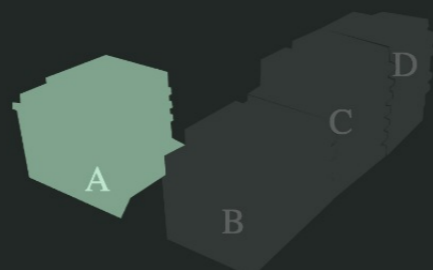

Podlaží bytu 6. NP

6. NP
5. NP
4. NP
3. NP
2. NP
1. NP

Poloha bytu



A.6.602