

# Rezidence Wilczek

Číslo bytu B.201

Dispozice 1+kk

Podlahová plocha 39.18 m<sup>2</sup>


Vstupní chodba 5,03 m<sup>2</sup>

Koupelna + WC 3,75 m<sup>2</sup>

Obývací pokoj + Ložnice + KK 30,4 m<sup>2</sup>

Balkón I. 8,84 m<sup>2</sup>


Celková užitná plocha 48,02 m<sup>2</sup>

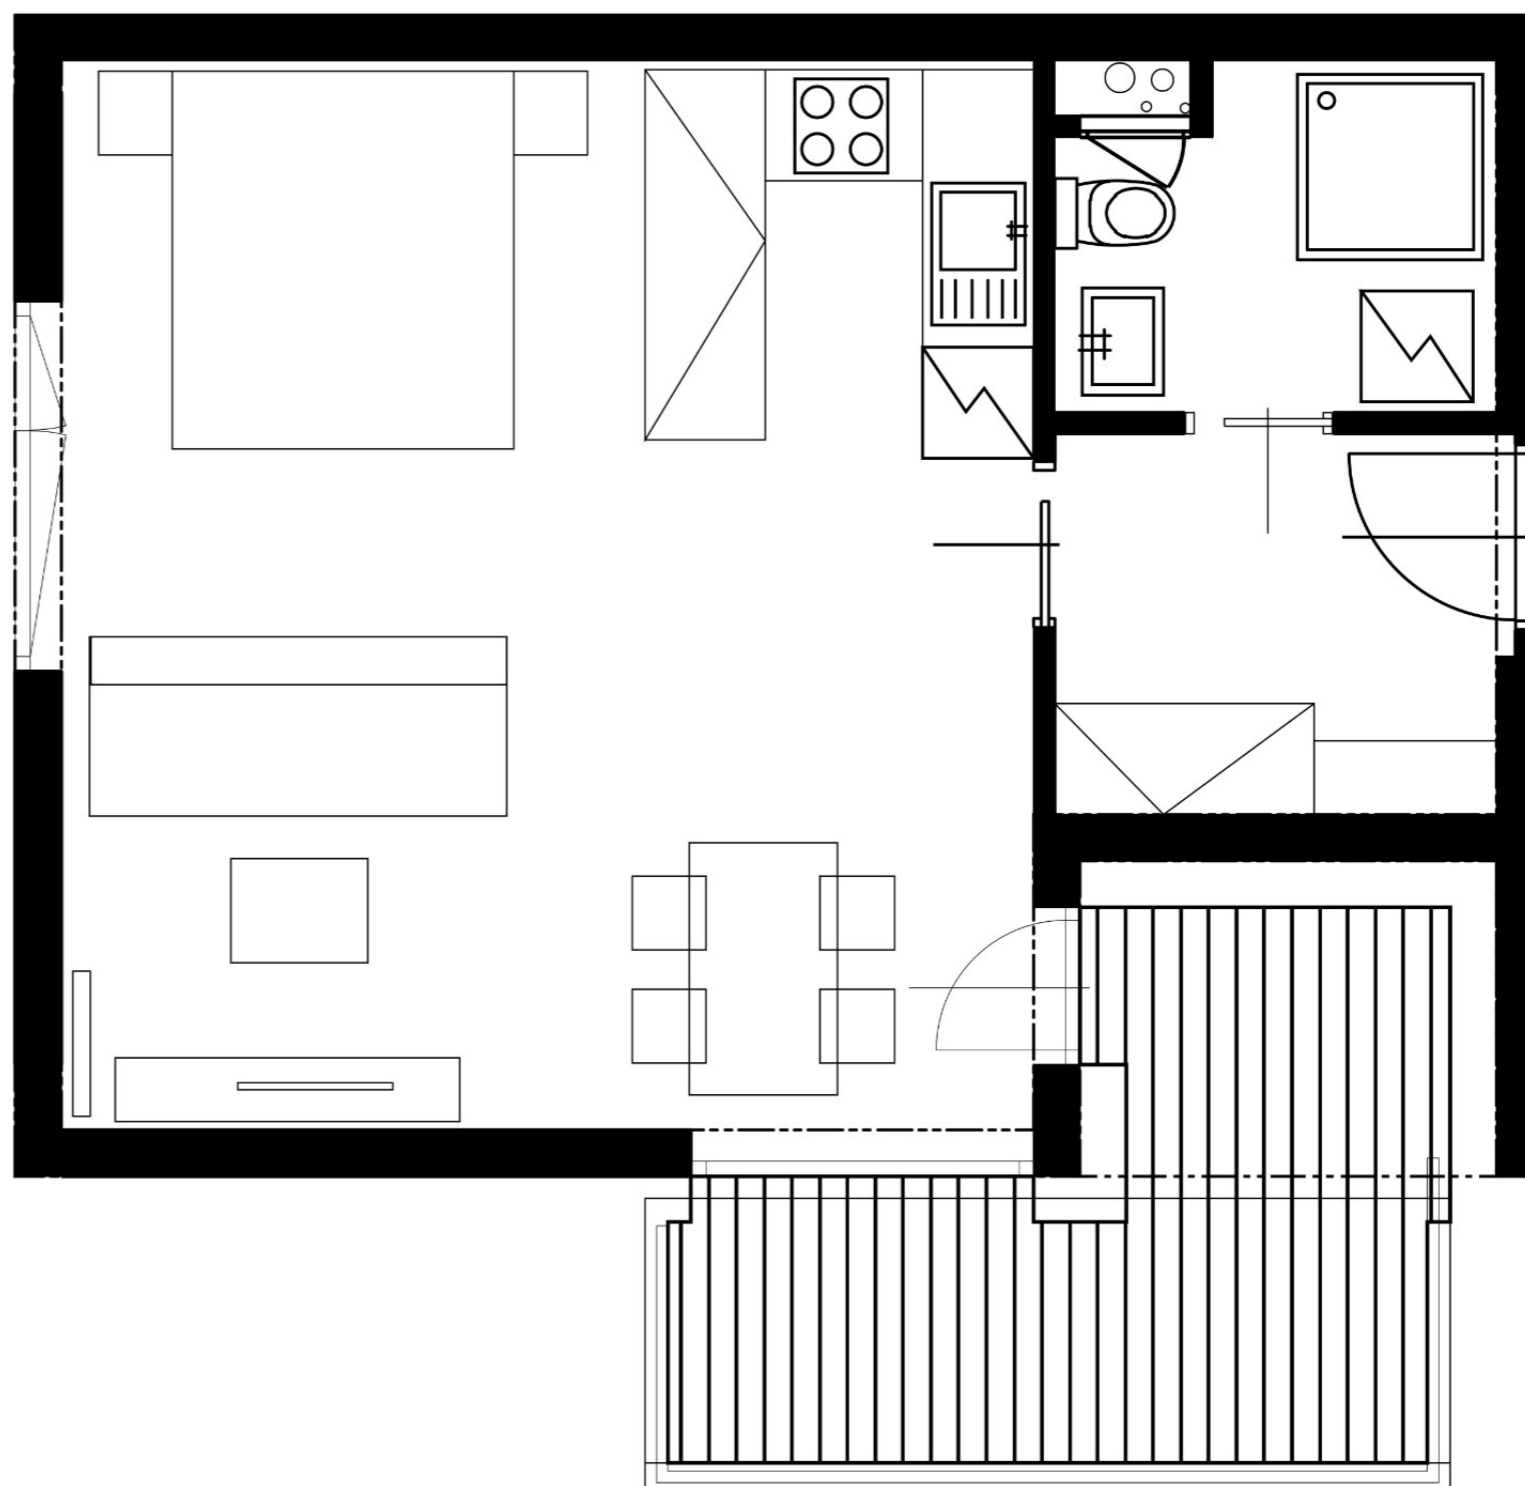

Ulice Pojská

Směr Kaufland


Celková situace

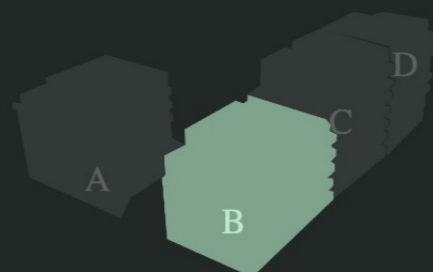

Podlaží bytu 2. NP

6. NP
5. NP
4. NP
3. NP
2. NP
1. NP

Poloha bytu

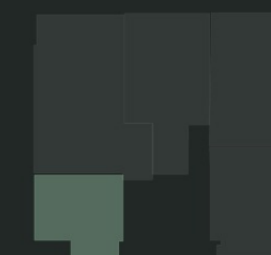

B.2.201