

Rezidence Wilczek

Číslo bytu B.202

Dispozice 3+kk

Podlahová plocha 93.69 m²

Vstupní chodba 18,99 m²

Koupelna I. 5,21 m²

WC 1,58 m²

Koupelna II. 4,99 m²

Obývací pokoj + Kuchyně 36,1 m²


Ložnice 13,2 m²

Pokoj 13,62 m²


Terasa 24,22 m²

Střešní zahrada 44,02 m²

Celková užitná plocha 161,93 m²

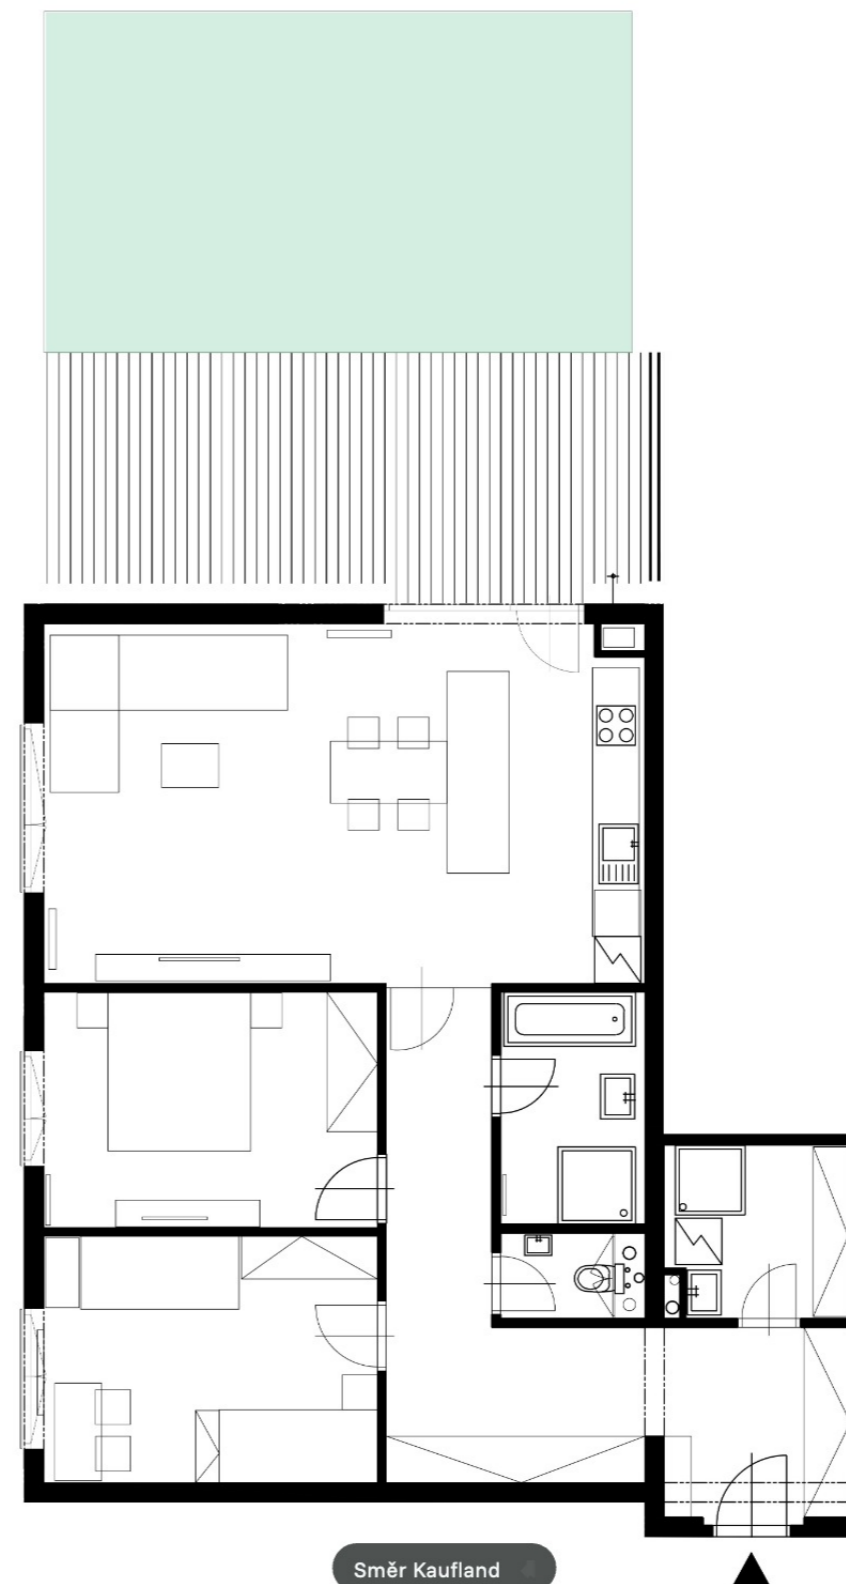

Celková situace

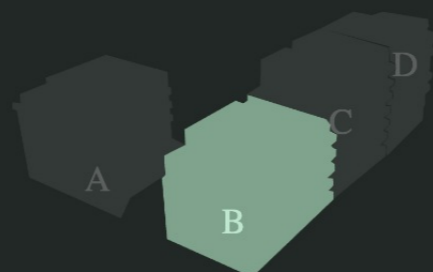

Podlaží bytu 2. NP

6. NP
5. NP
4. NP
3. NP
2. NP
1. NP

Poloha bytu



B.2.202