

Rezidence Wilczek

Číslo bytu B.203

Dispozice 2+kk

Podlahová plocha 58.18 m²

Vstupní chodba 7,73 m²

Koupelna I. 4,25 m²

WC 1,91 m²


Obývací pokoj + Kuchyně 27,36 m²

Ložnice 16,93 m²

Terasa 27,64 m²

Střešní zahrada 39,84 m²


Celková užitná plocha 125,66 m²

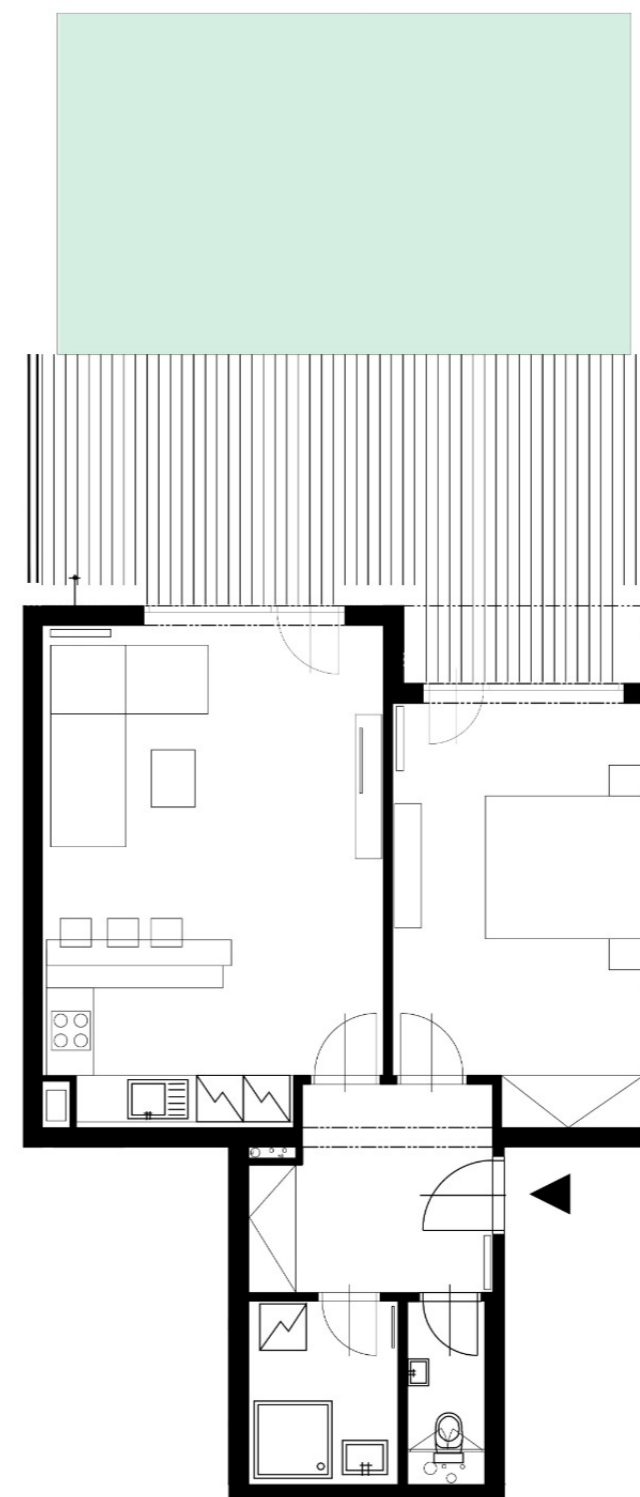

Ulice Polská

Směr Kaufland

Celková situace

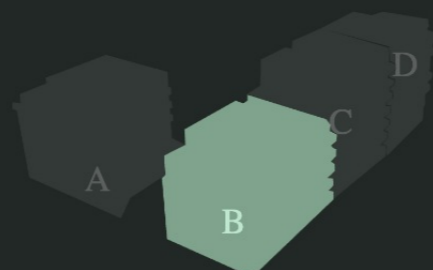

Podlaží bytu 2. NP

6. NP
5. NP
4. NP
3. NP
2. NP
1. NP

Poloha bytu



B.2.203