

Rezidence Wilczek

Číslo bytu B.301

Dispozice 1+kk

Podlahová plocha 39,61 m²


Vstupní chodba 5,09 m²

Koupelna + WC 3,77 m²

Obývací pokoj + Ložnice + KK 30,75 m²

Balkón I. 11,96 m²


Celková užitná plocha 51,57 m²

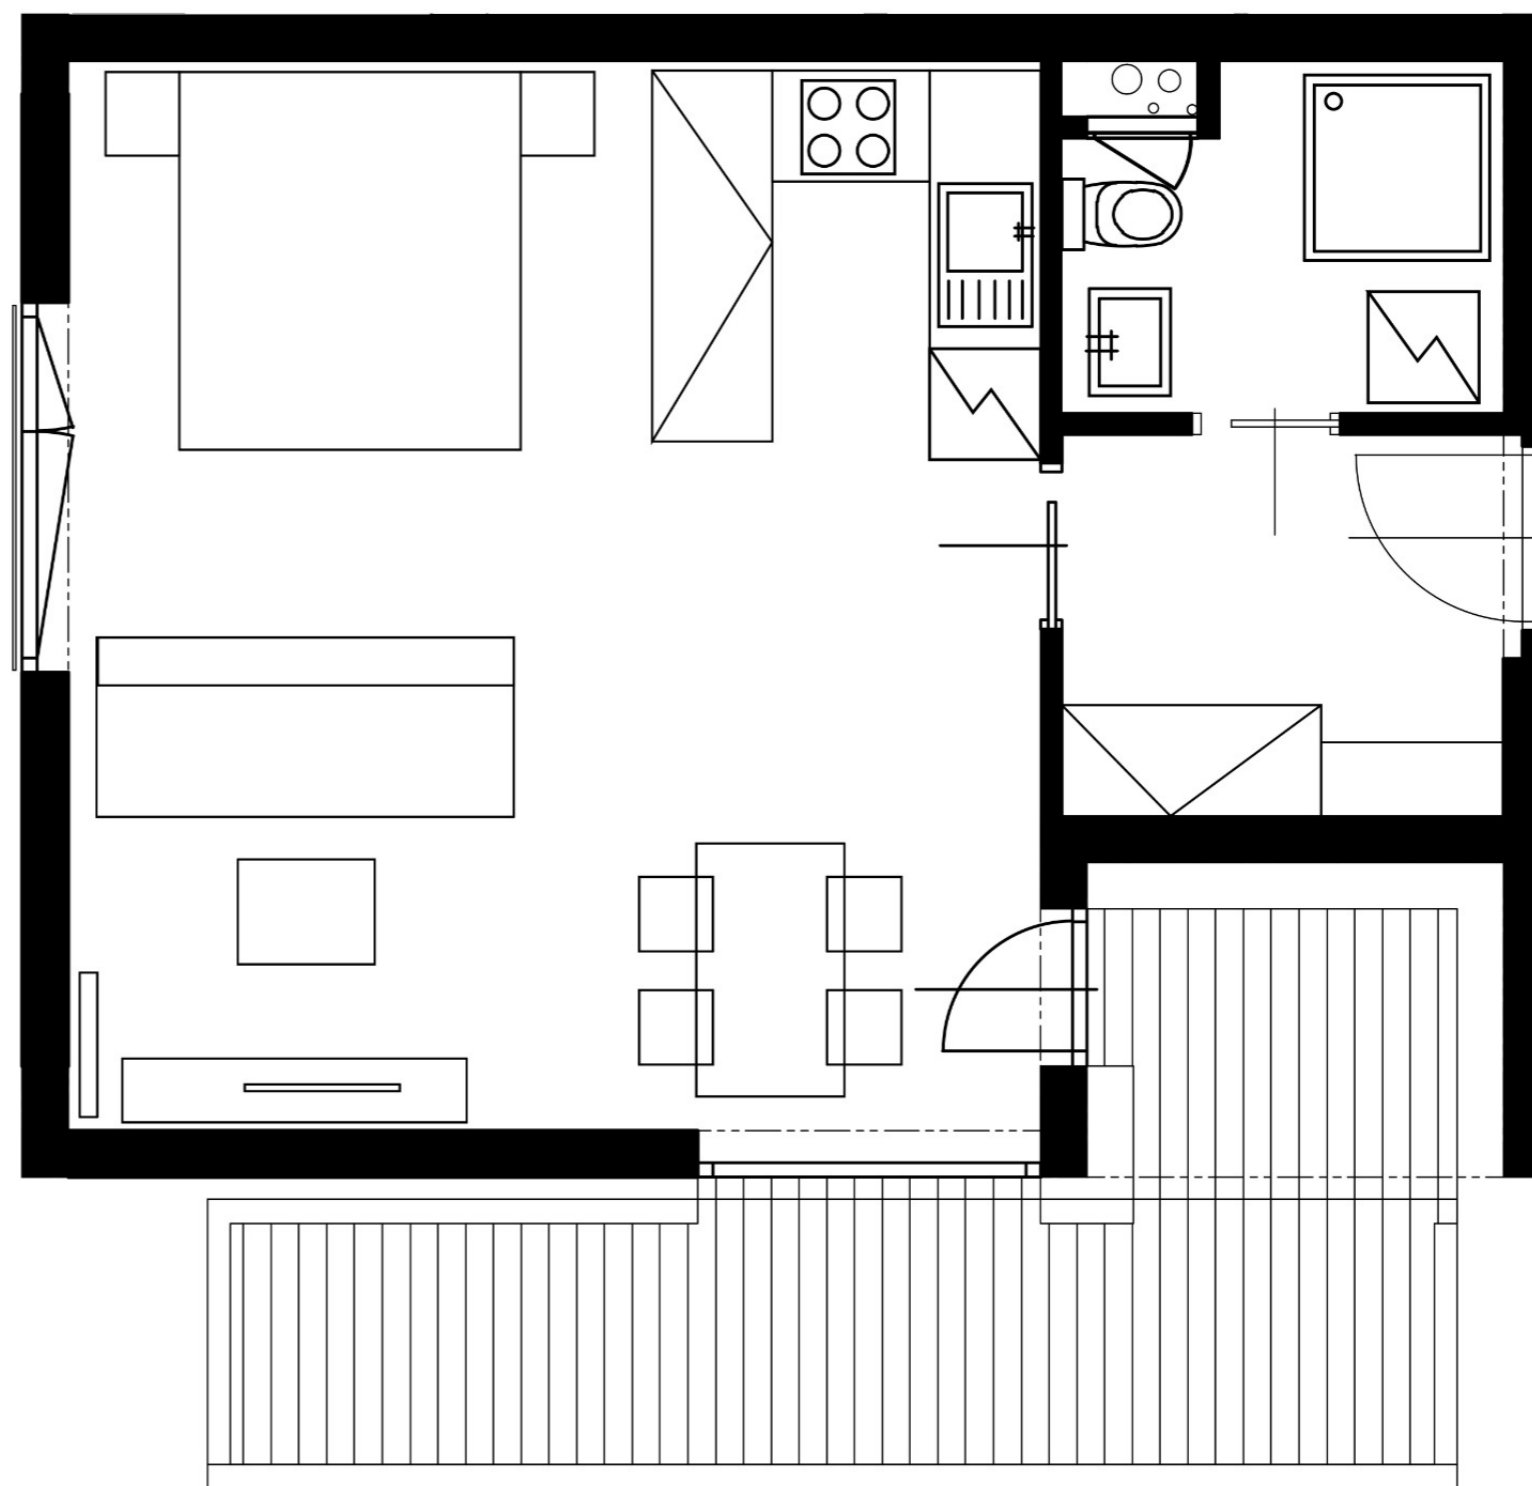

Ulice Pojská

Směr Kaufland

Celková situace

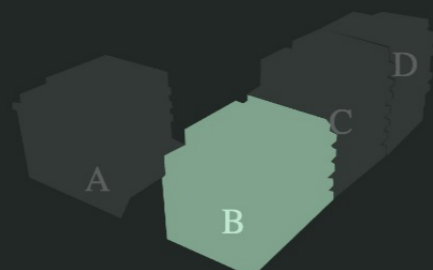

Podlaží bytu 3. NP

6. NP
5. NP
4. NP
3. NP
2. NP
1. NP

Poloha bytu



B.3.301