

Rezidence Wilczek

Číslo bytu B.601

Dispozice 3+kk

Podlahová plocha 91.04 m²

Vstupní chodba 19,32 m²

Koupelna I. 5,39 m²

WC 1,58 m²

Koupelna II. 4,99 m²

Obývací pokoj + Kuchyně 31,37 m²


Ložnice 13,63 m²

Pokoj 14,76 m²

Balkón I. 23,96 m²

Balkón II. 5,07 m²


Celková užitná plocha 120,07 m²

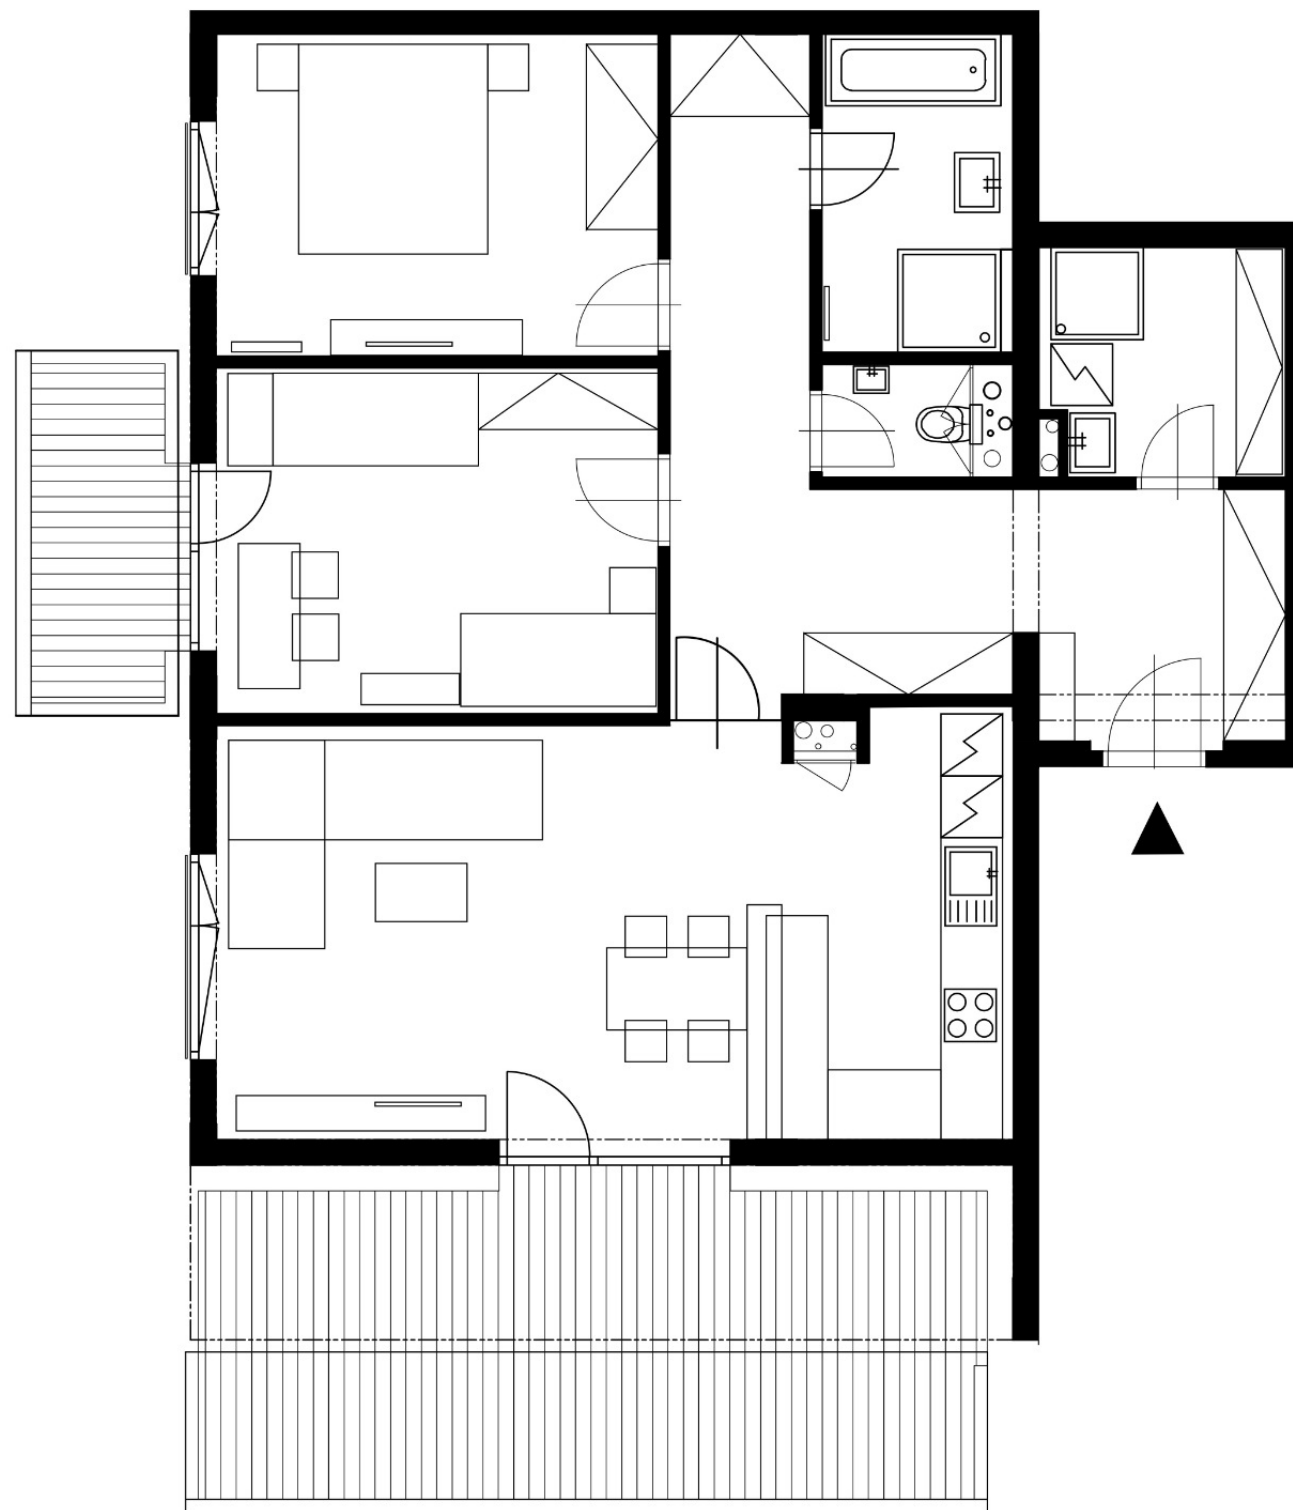

Směr Kaufland

Ulice Poiská

Celková situace

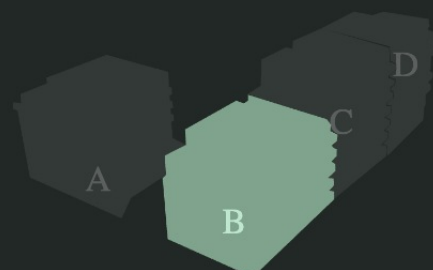

Podlaží bytu 6. NP

6. NP
5. NP
4. NP
3. NP
2. NP
1. NP

Poloha bytu



B.6.601