

Rezidence Wilczek

Číslo bytu C.202

Dispozice 2+kk

Podlahová plocha 58.04 m²

Vstupní chodba 9,15 m²

Koupelna I. 3,15 m²

WC 1,59 m²


Obývací pokoj + Kuchyně 31,32 m²

Ložnice 12,83 m²

Terasa 28,96 m²

Střešní zahrada 39,84 m²


Celková užitná plocha 126,84 m²

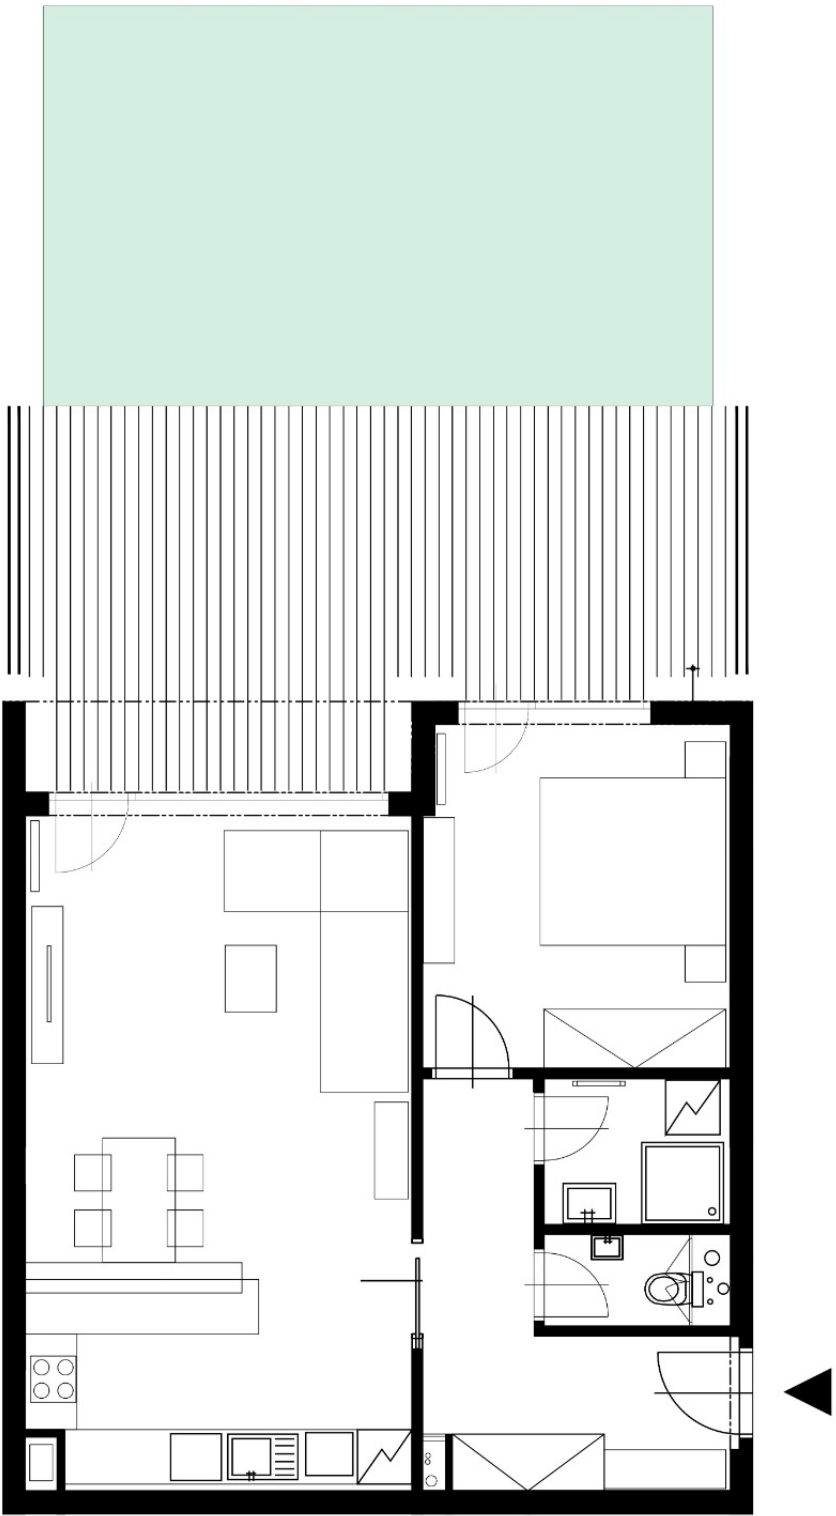

Směr Kaufland

Ulice Poiská

Celková situace

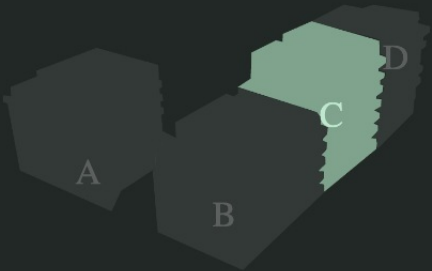

Podlaží bytu 2. NP

8. NP
7. NP
6. NP
5. NP
4. NP
3. NP
2. NP
1. NP

Poloha bytu



C.2.202