

# Rezidence Wilczek

Číslo bytu C.203

Dispozice 2+kk

Podlahová plocha 58.73 m<sup>2</sup>

Vstupní chodba 7,84 m<sup>2</sup>

Koupelna I. 4,59 m<sup>2</sup>

WC 1,98 m<sup>2</sup>


Obývací pokoj + Kuchyně 26,09 m<sup>2</sup>

Ložnice 18,23 m<sup>2</sup>

Terasa 27,94 m<sup>2</sup>

Střešní zahrada 39,84 m<sup>2</sup>

Celková užitná plocha 126,51 m<sup>2</sup>

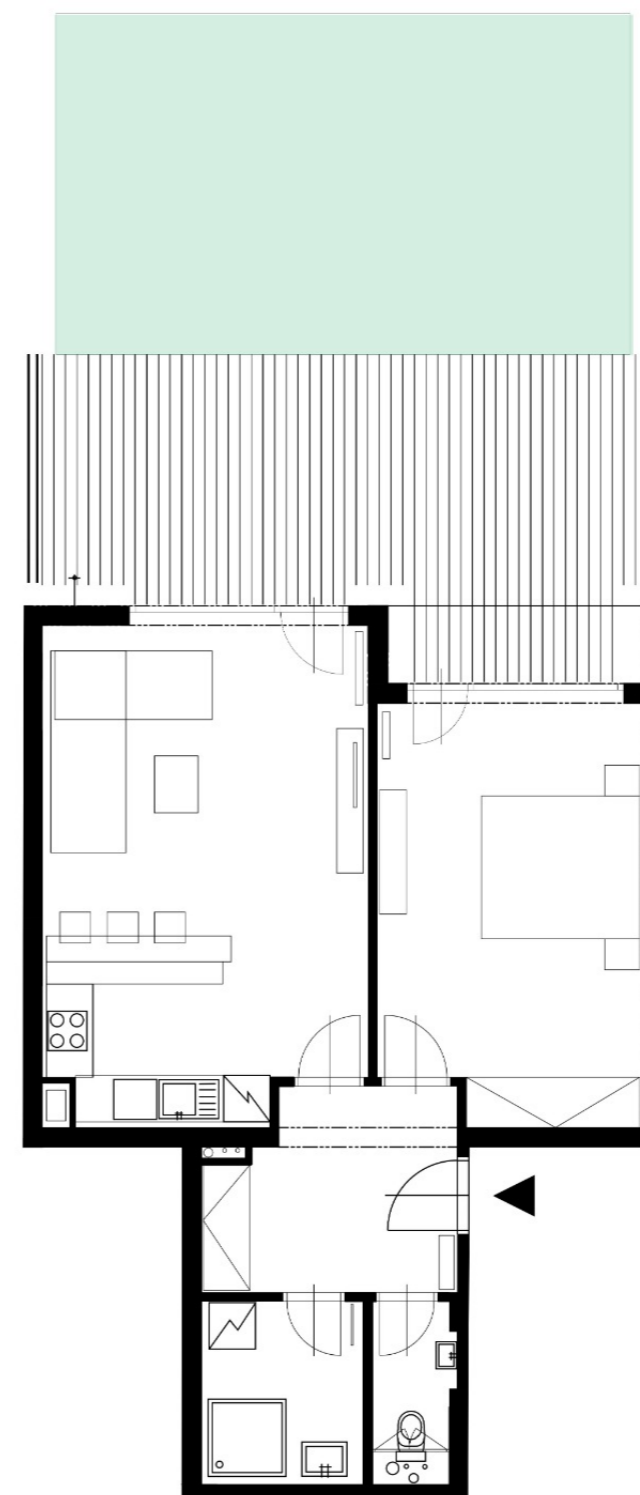

Ulice Pojská

Směr Kaufland

Celková situace



Podlaží bytu 2. NP

8. NP
7. NP
6. NP
5. NP
4. NP
3. NP
2. NP
1. NP

Poloha bytu



C.2.203