

Rezidence Wilczek

Číslo bytu C.303

Dispozice 2+kk

Podlahová plocha 58.64 m²

Vstupní chodba 7,84 m²

Koupelna I. 4,59 m²


WC 2,05 m²

Obývací pokoj + Kuchyně 25,9 m²

Ložnice 18,26 m²

Balkón I. 3,18 m²


Celková užitná plocha 61,82 m²

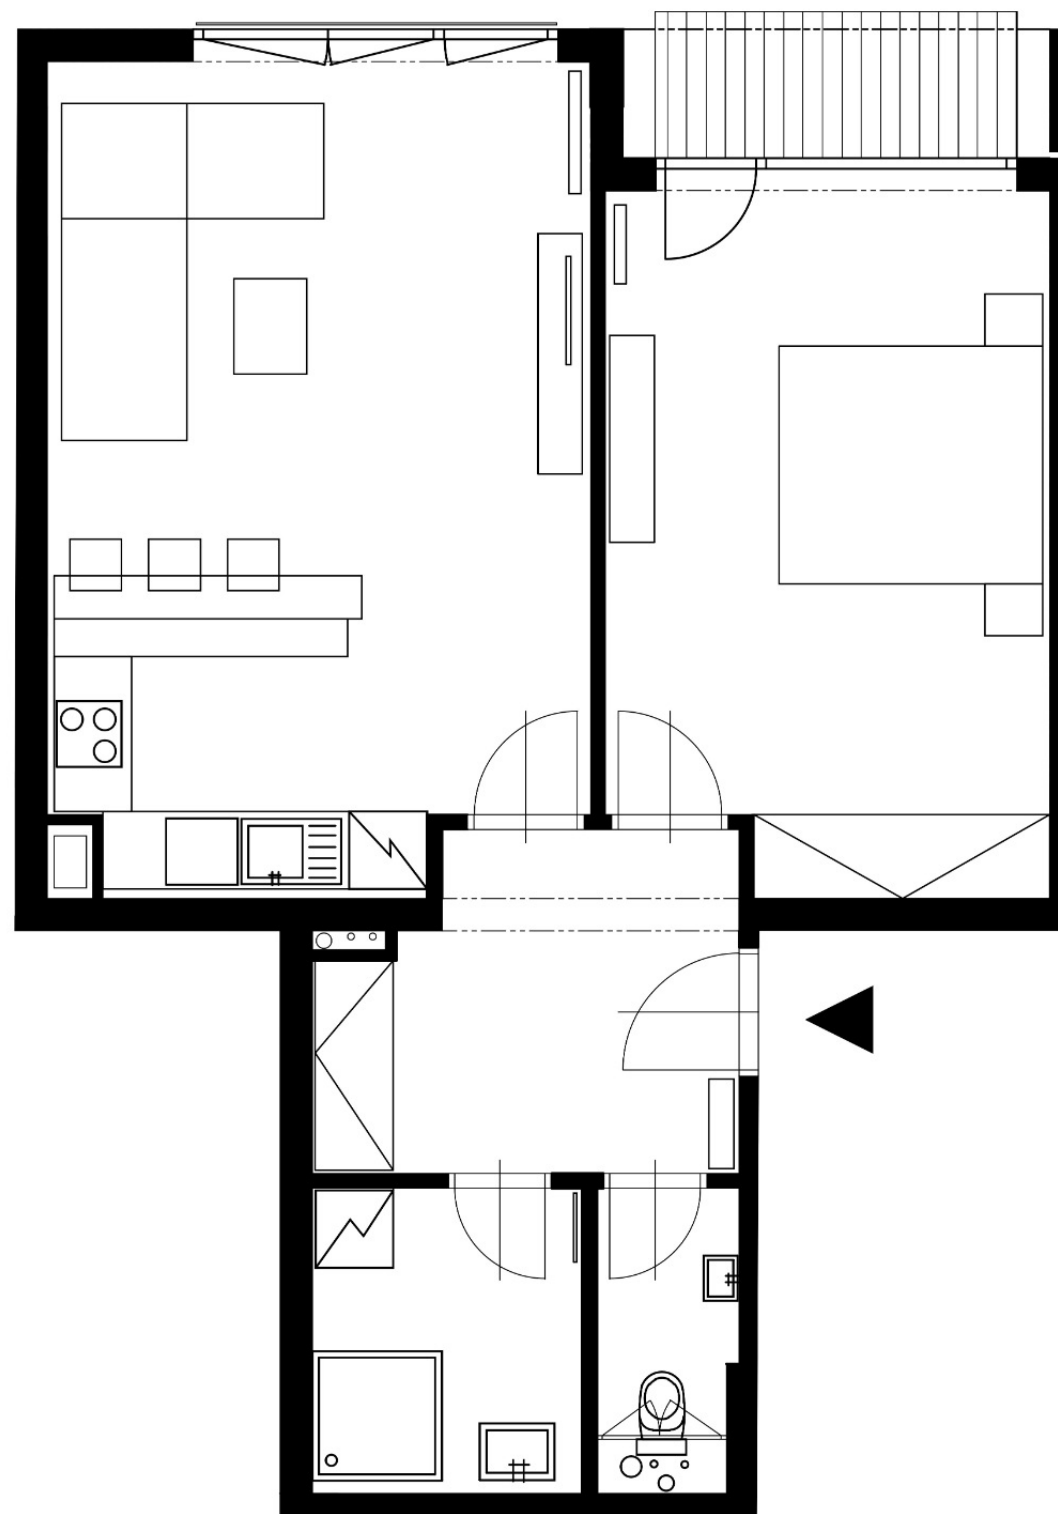

Směr Kaufland

Ulice Poiská

Celková situace

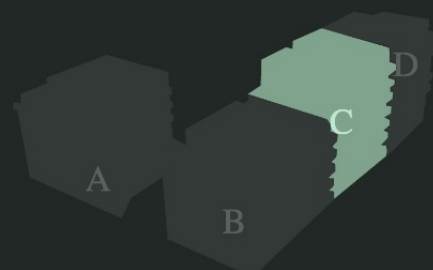

Podlaží bytu 3. NP

8. NP
7. NP
6. NP
5. NP
4. NP
3. NP
2. NP
1. NP

Poloha bytu



C.3.303