

# Rezidence Wilczek

Číslo bytu C.305

Dispozice 2+kk

Podlahová plocha 57.89 m<sup>2</sup>

Vstupní chodba 9,15 m<sup>2</sup>

Koupelna I. 3,15 m<sup>2</sup>


WC 1,59 m<sup>2</sup>

Obývací pokoj + Kuchyně 31,32 m<sup>2</sup>

Ložnice 12,68 m<sup>2</sup>

Balkón I. 9,56 m<sup>2</sup>

Celková užitná plocha 67,45 m<sup>2</sup>

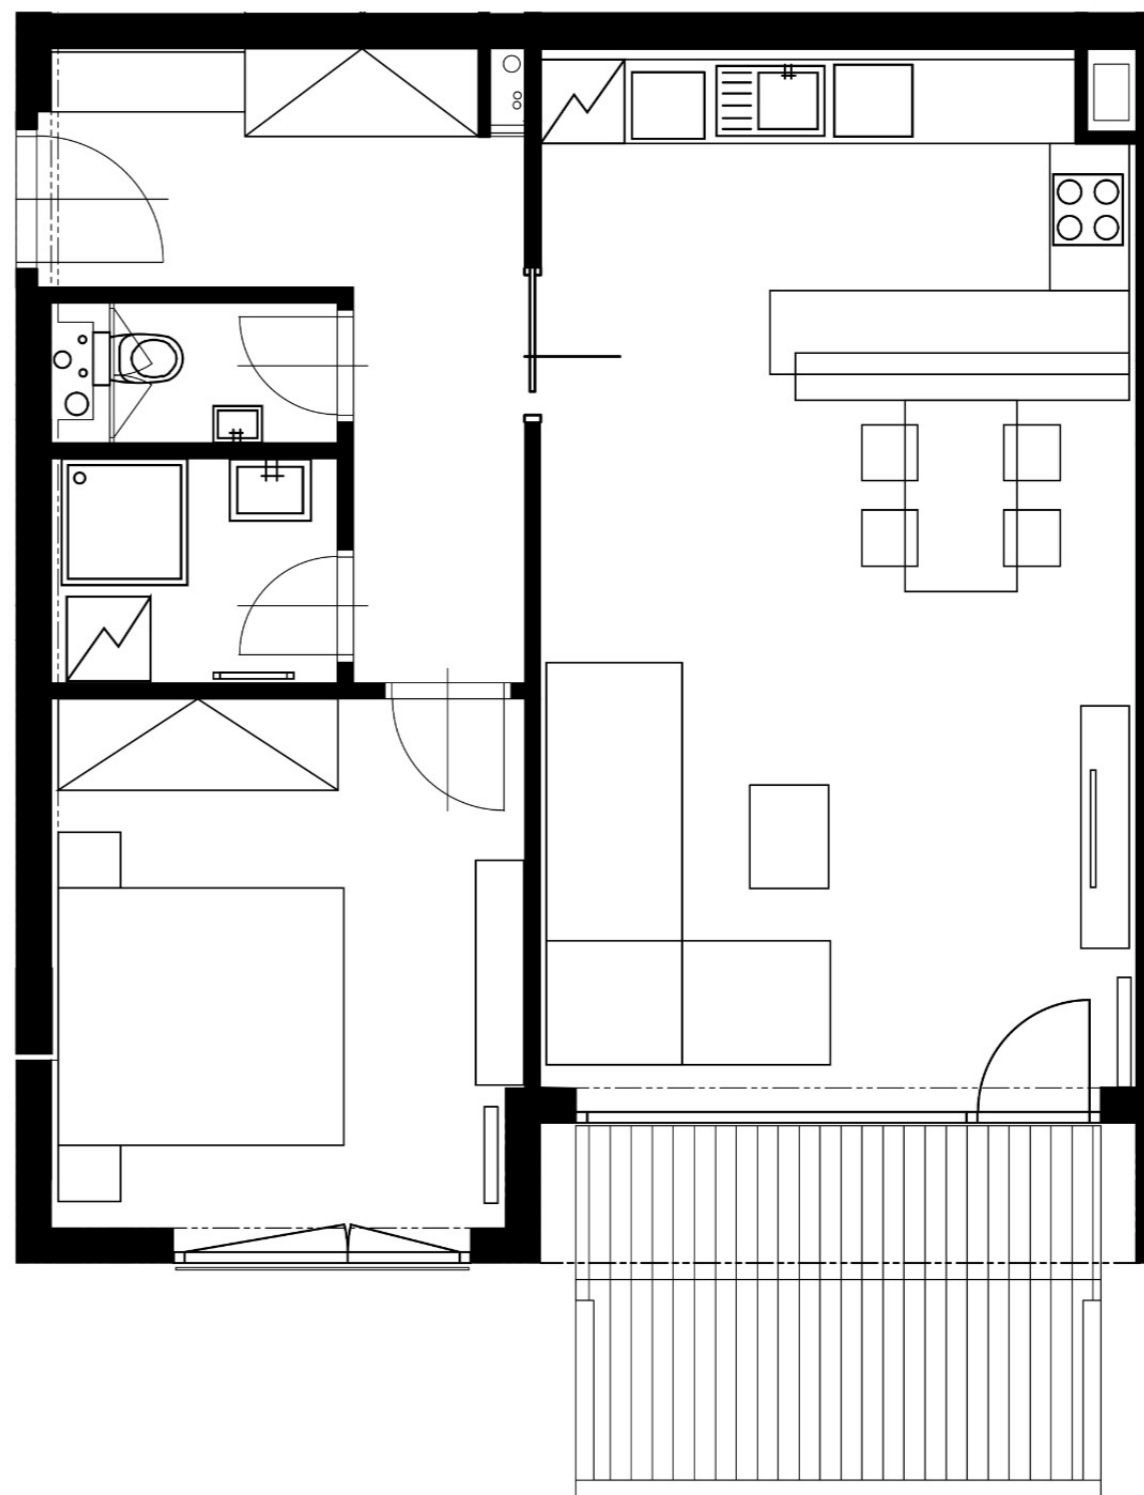

Ulice Pojská

Směr Kaufland

Celková situace



Podlaží bytu 3. NP

8. NP
7. NP
6. NP
5. NP
4. NP
3. NP
2. NP
1. NP

Poloha bytu



C.3.305