

Rezidence Wilczek

Číslo bytu C.403

Dispozice 2+kk

Podlahová plocha 58,64 m²

Vstupní chodba 7,84 m²

Koupelna I. 4,59 m²


WC 2,05 m²

Obývací pokoj + Kuchyně 25,9 m²

Ložnice 18,26 m²

Balkón I. 3,5 m²


Celková užitná plocha 62,14 m²

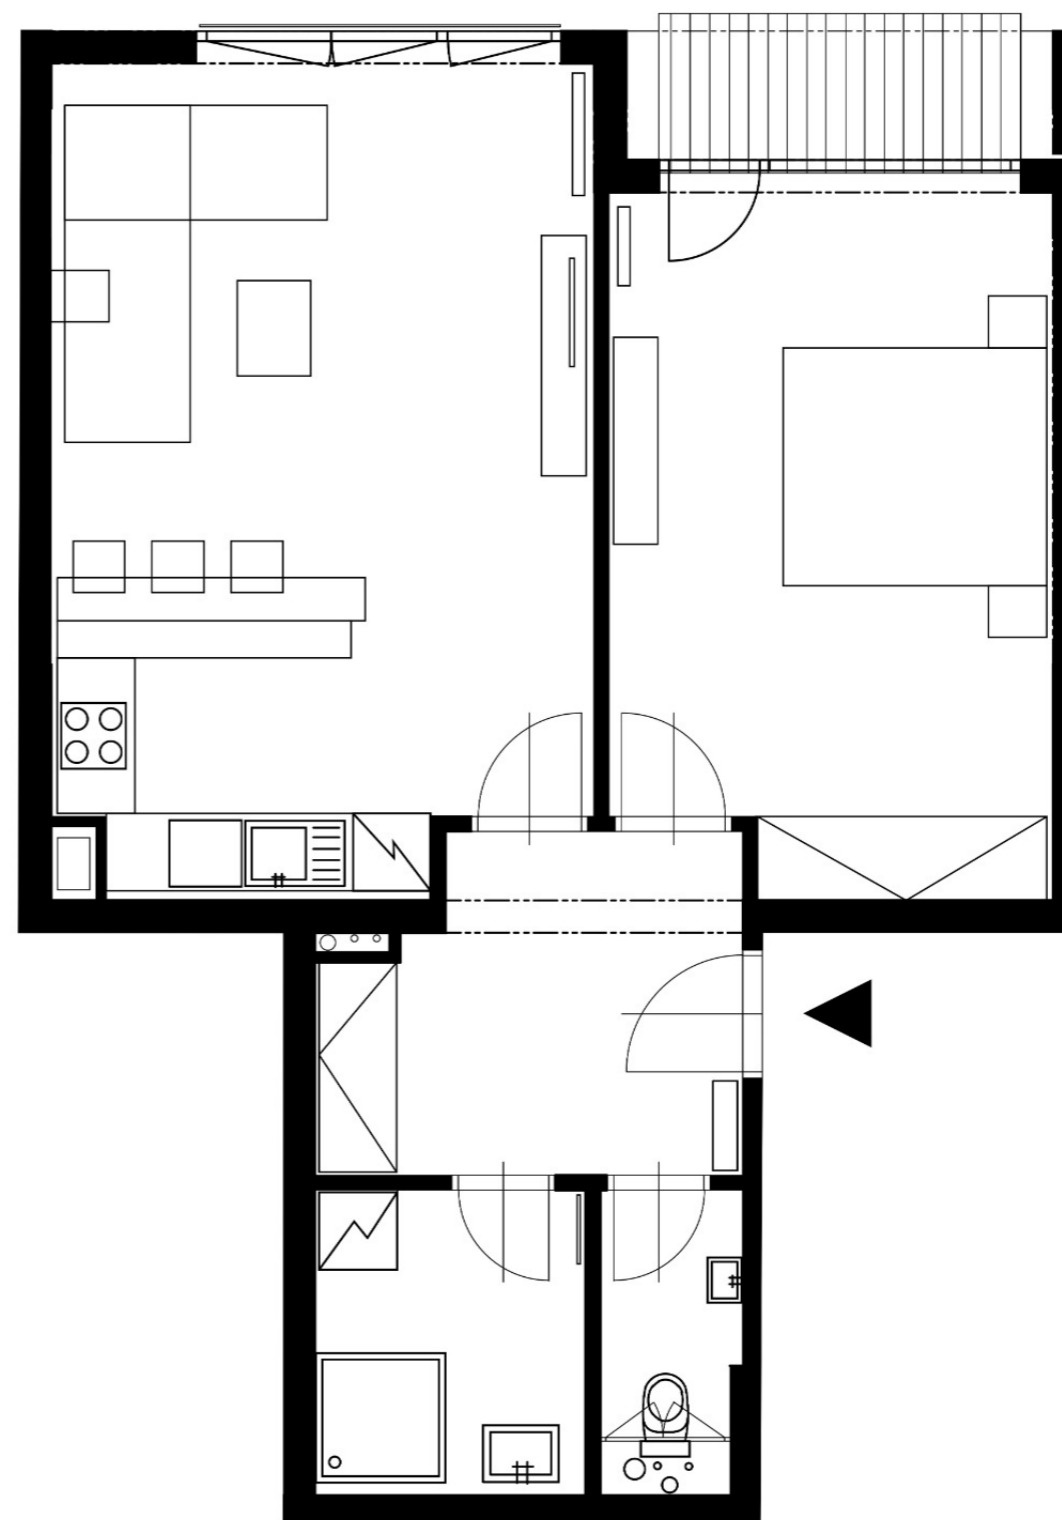

Ulice Pojská

Směr Kaufland

Celková situace

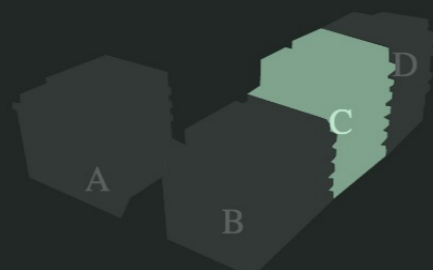

Podlaží bytu 4. NP

8. NP
7. NP
6. NP
5. NP
4. NP
3. NP
2. NP
1. NP

Poloha bytu



C.4.403