

Rezidence Wilczek

Číslo bytu C.503

Dispozice 2+kk

Podlahová plocha 58,83 m²

Vstupní chodba 7,9 m²

Koupelna I. 4,59 m²


WC 2,05 m²

Obývací pokoj + Kuchyně 26,06 m²

Ložnice 18,23 m²

Balkón I. 13,63 m²


Celková užitná plocha 72,46 m²

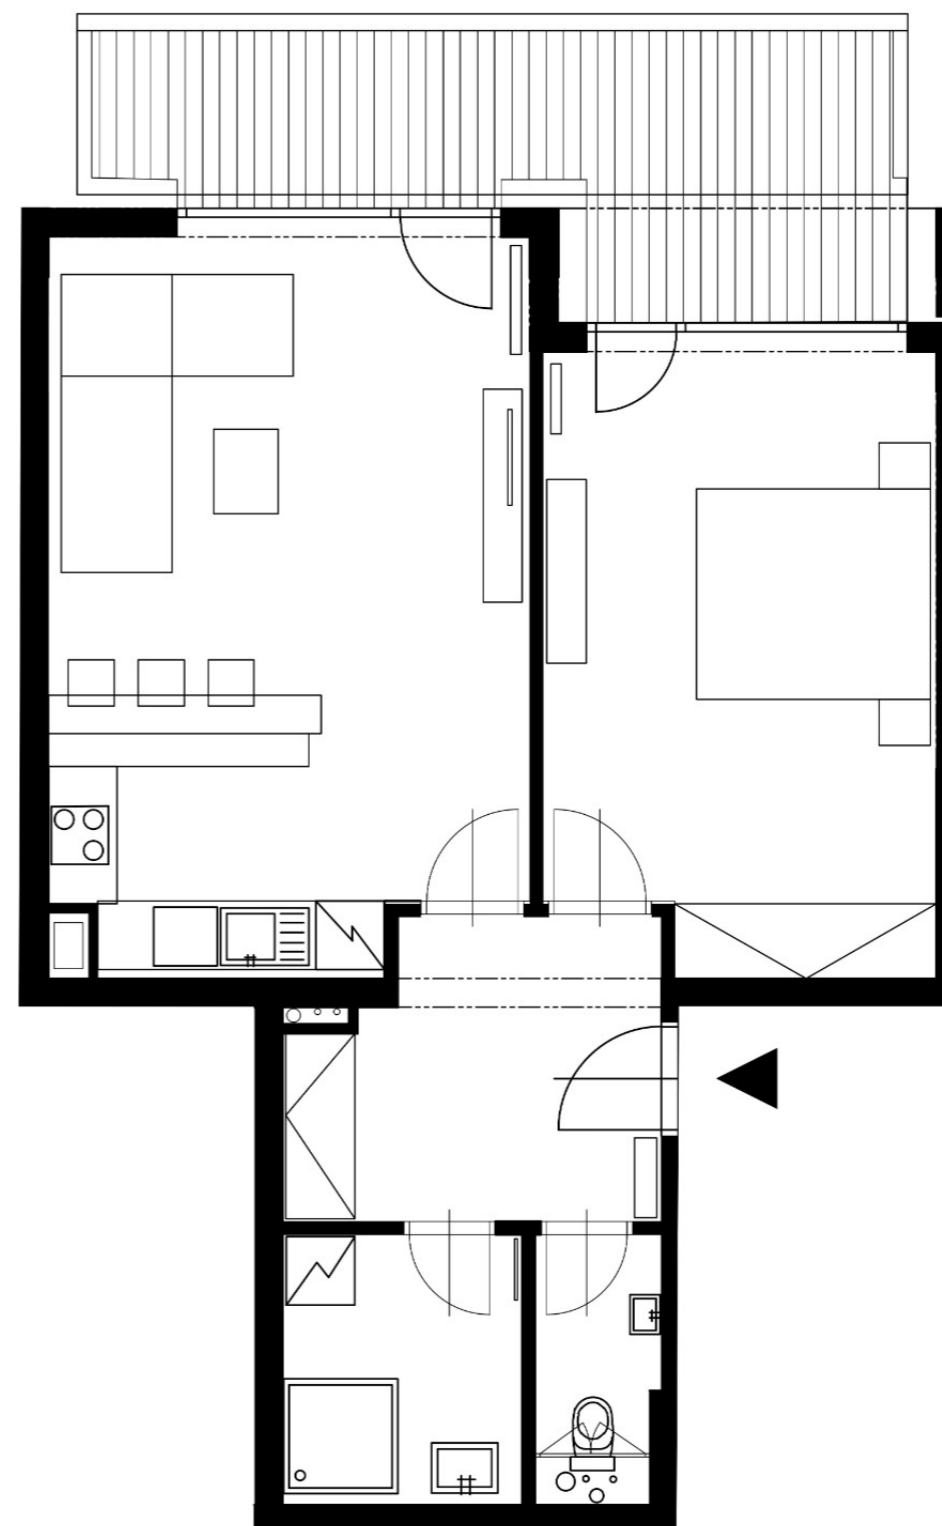

Směr Kaufland

Ulice Pojská

Celková situace

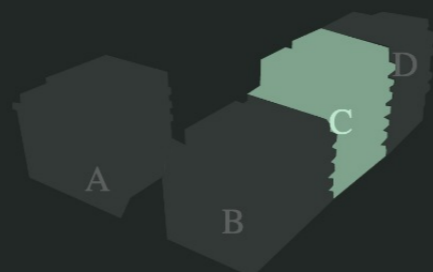

Podlaží bytu 5. NP

8. NP
7. NP
6. NP
5. NP
4. NP
3. NP
2. NP
1. NP

Poloha bytu



C.5.503