

Rezidence Wilczek

Číslo bytu C.603

Dispozice 2+kk

Podlahová plocha 58,64 m²

Vstupní chodba 7,9 m²

Koupelna I. 4,59 m²


WC 2,05 m²

Obývací pokoj + Kuchyně 26,06 m²

Ložnice 18,04 m²

Balkón I. 12,79 m²


Celková užitná plocha 71,43 m²

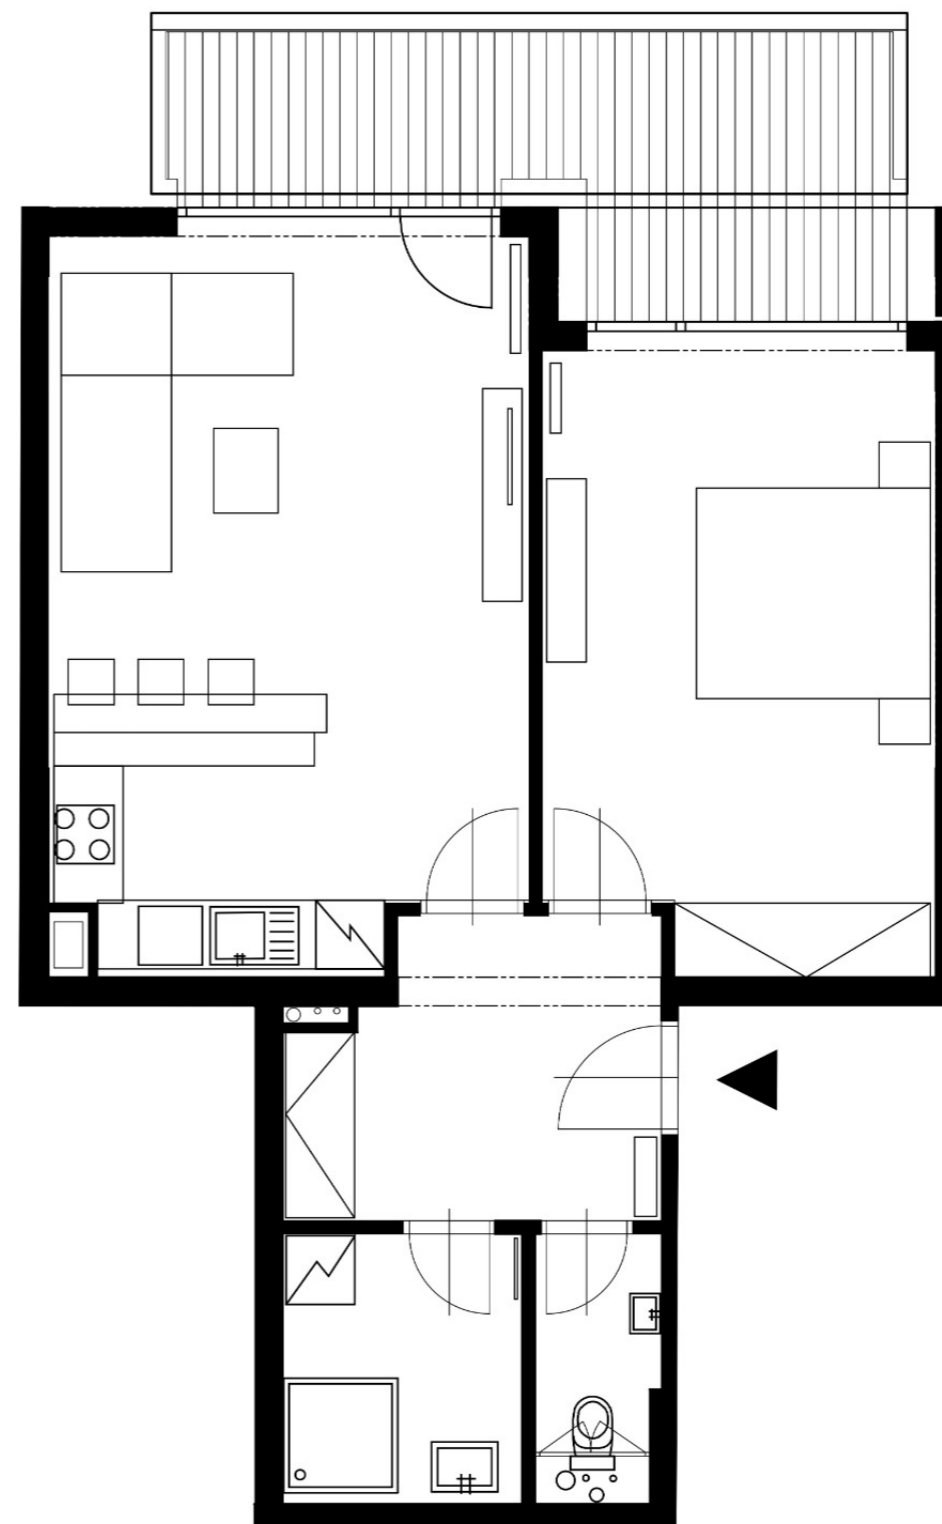

Ulice Pojská

Směr Kaufland

Celková situace

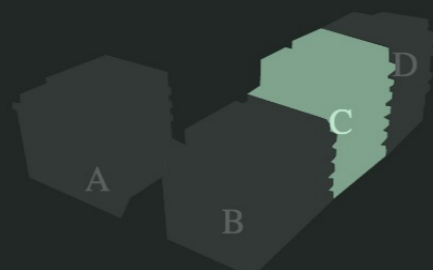

Podlaží bytu 6. NP

8. NP
7. NP
6. NP
5. NP
4. NP
3. NP
2. NP
1. NP

Poloha bytu



C.6.603