

Rezidence Wilczek

Číslo bytu C.701

Dispozice 3+kk

Podlahová plocha 86.81 m²

Vstupní chodba 16,06 m²

Koupelna I. 6,58 m²

WC 1,6 m²

Obývací pokoj + Kuchyně 29,38 m²


Ložnice 13,68 m²

Pokoj 15,4 m²

Komora 4,11 m²

Terasa 10,87 m²


Celková užitná plocha 97,68 m²

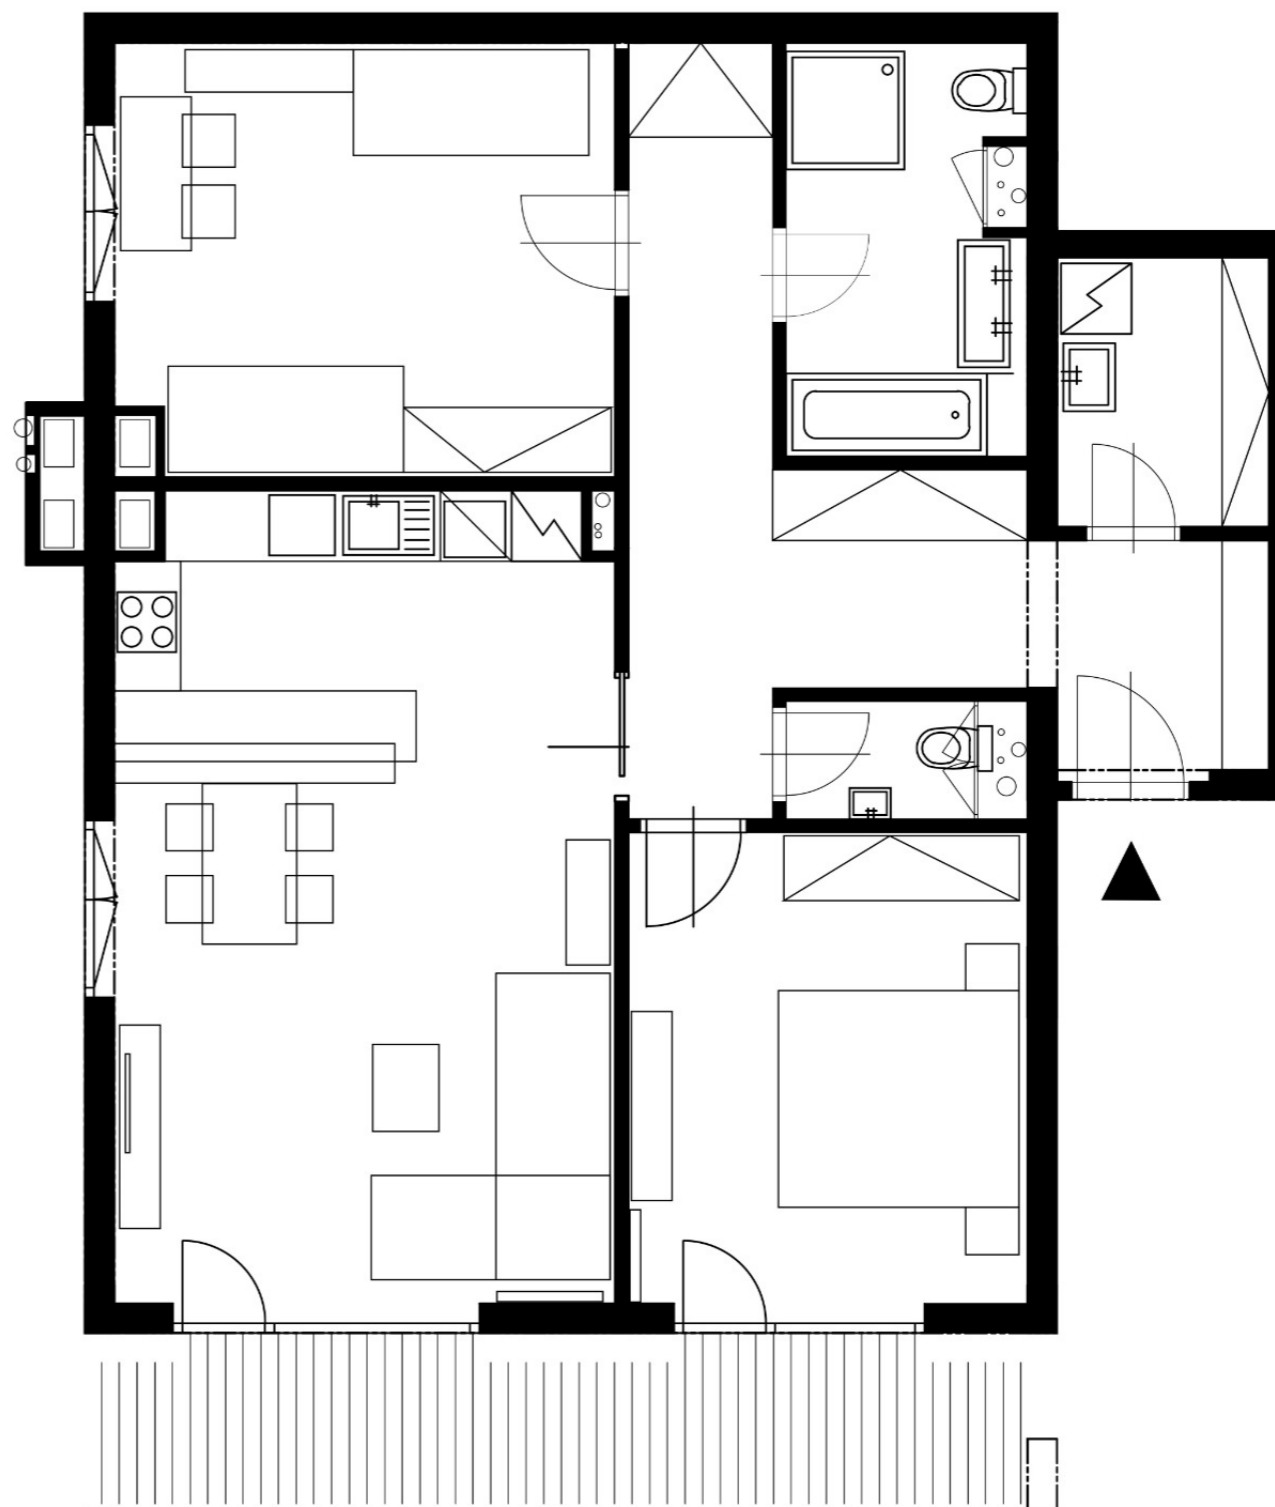

Směr Kaufland

Ulice Pojská

Celková situace

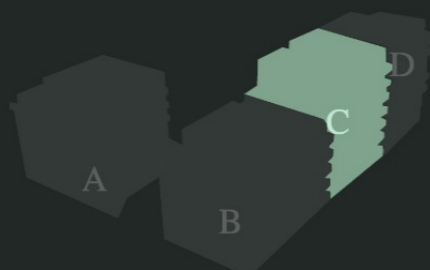

Podlaží bytu 7. NP

8. NP
7. NP
6. NP
5. NP
4. NP
3. NP
2. NP
1. NP

Poloha bytu



C.7.701