

Rezidence Wilczek

Číslo bytu C.801

Dispozice 2+kk

Podlahová plocha 83,65 m²

Vstupní chodba 7,52 m²

Koupelna I. 8,42 m²

WC 2,2 m²


Obývací pokoj + Kuchyně 42,81 m²

Ložnice 18,04 m²

Komora 4,66 m²

Terasa 79,06 m²

Celková užitná plocha 162,71 m²

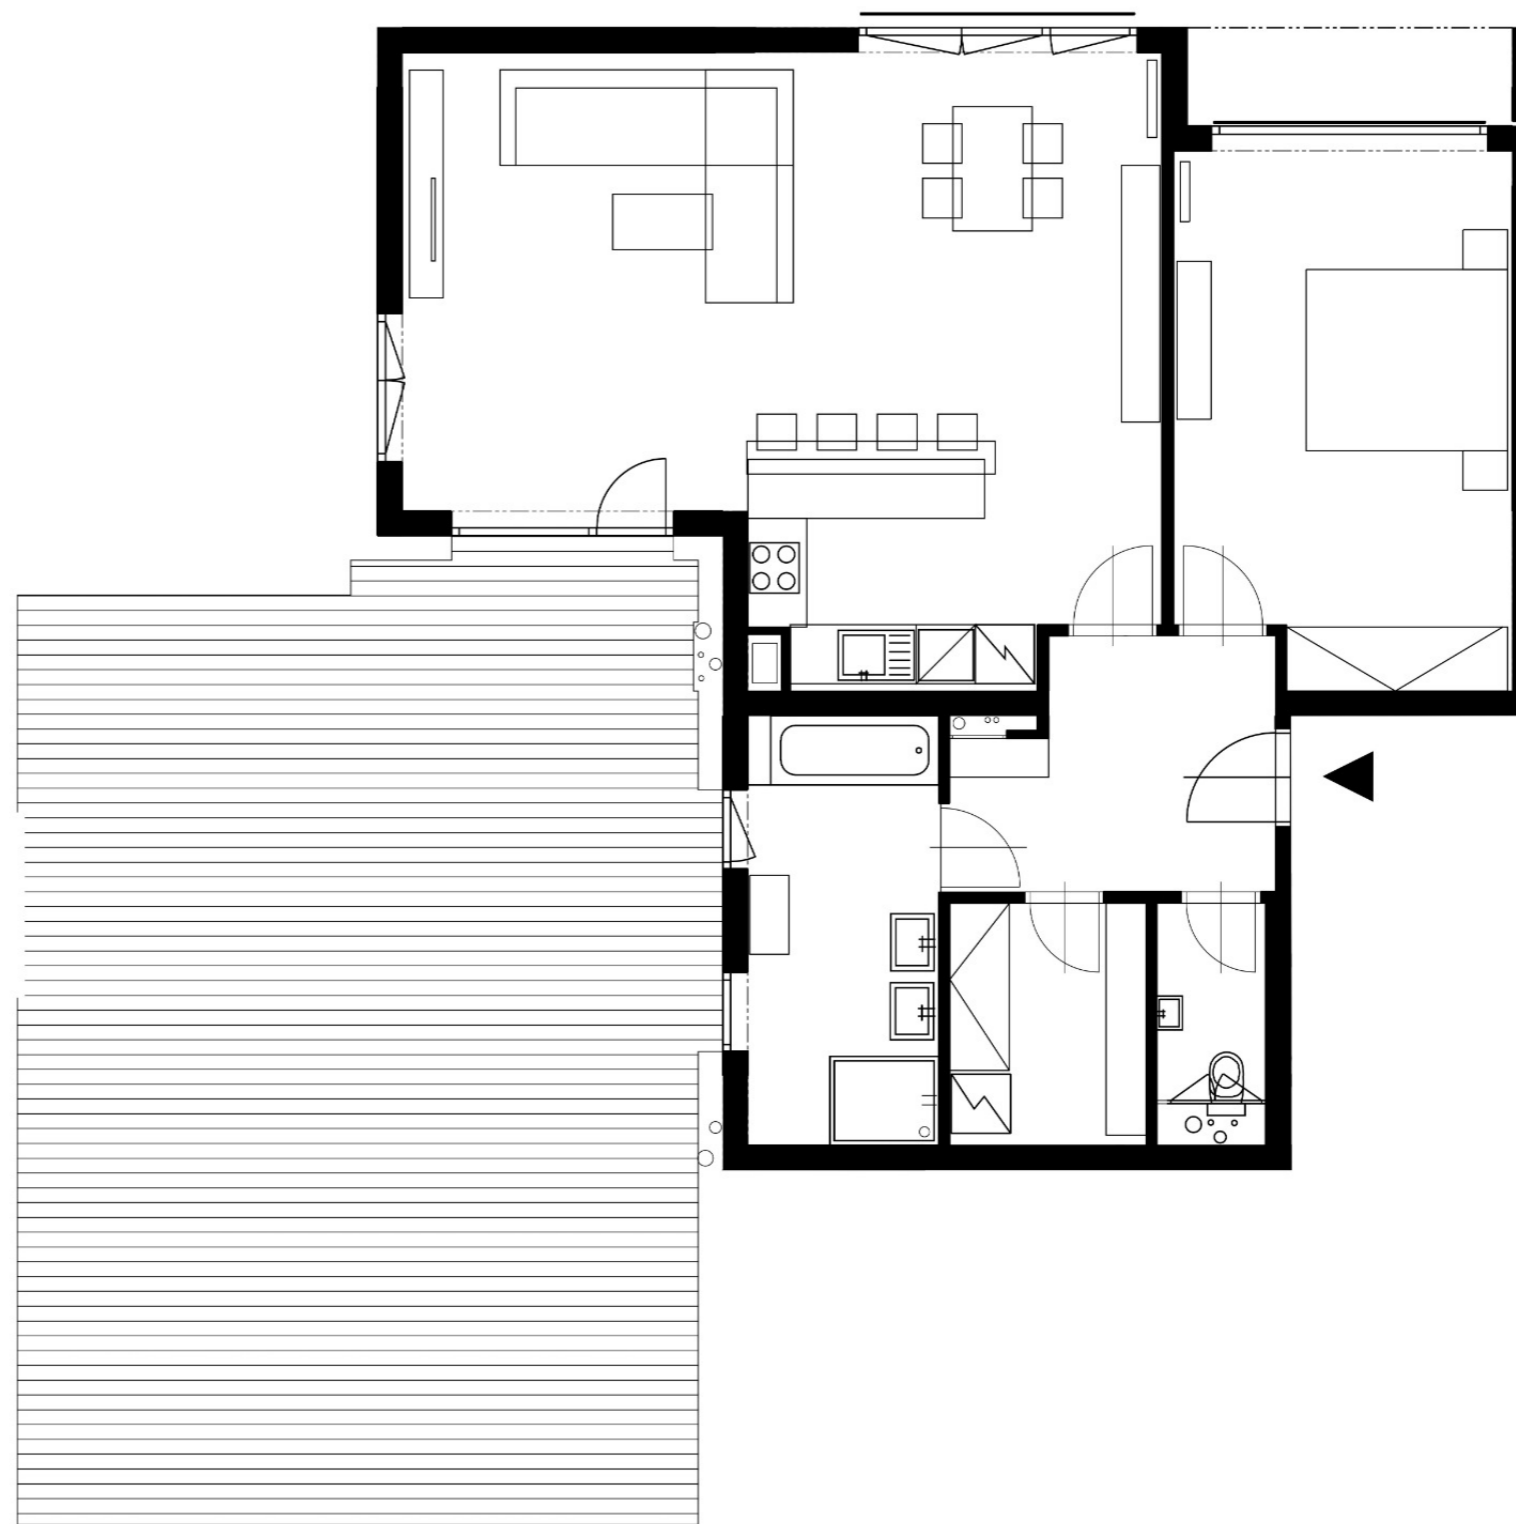

Ulice Pojská

Směr Kaufland

Celková situace



Podlaží bytu 8. NP

8. NP
7. NP
6. NP
5. NP
4. NP
3. NP
2. NP
1. NP

Poloha bytu



C.8.801