

# Rezidence Wilczek

Číslo bytu D.202

Dispozice 2+kk

Podlahová plocha 58.04 m<sup>2</sup>

Vstupní chodba 9,15 m<sup>2</sup>

Koupelna I. 3,15 m<sup>2</sup>

WC 1,59 m<sup>2</sup>


Obývací pokoj + Kuchyně 31,32 m<sup>2</sup>

Ložnice 12,83 m<sup>2</sup>

Terasa 28,96 m<sup>2</sup>

Střešní zahrada 39,84 m<sup>2</sup>


Celková užitná plocha 126,84 m<sup>2</sup>

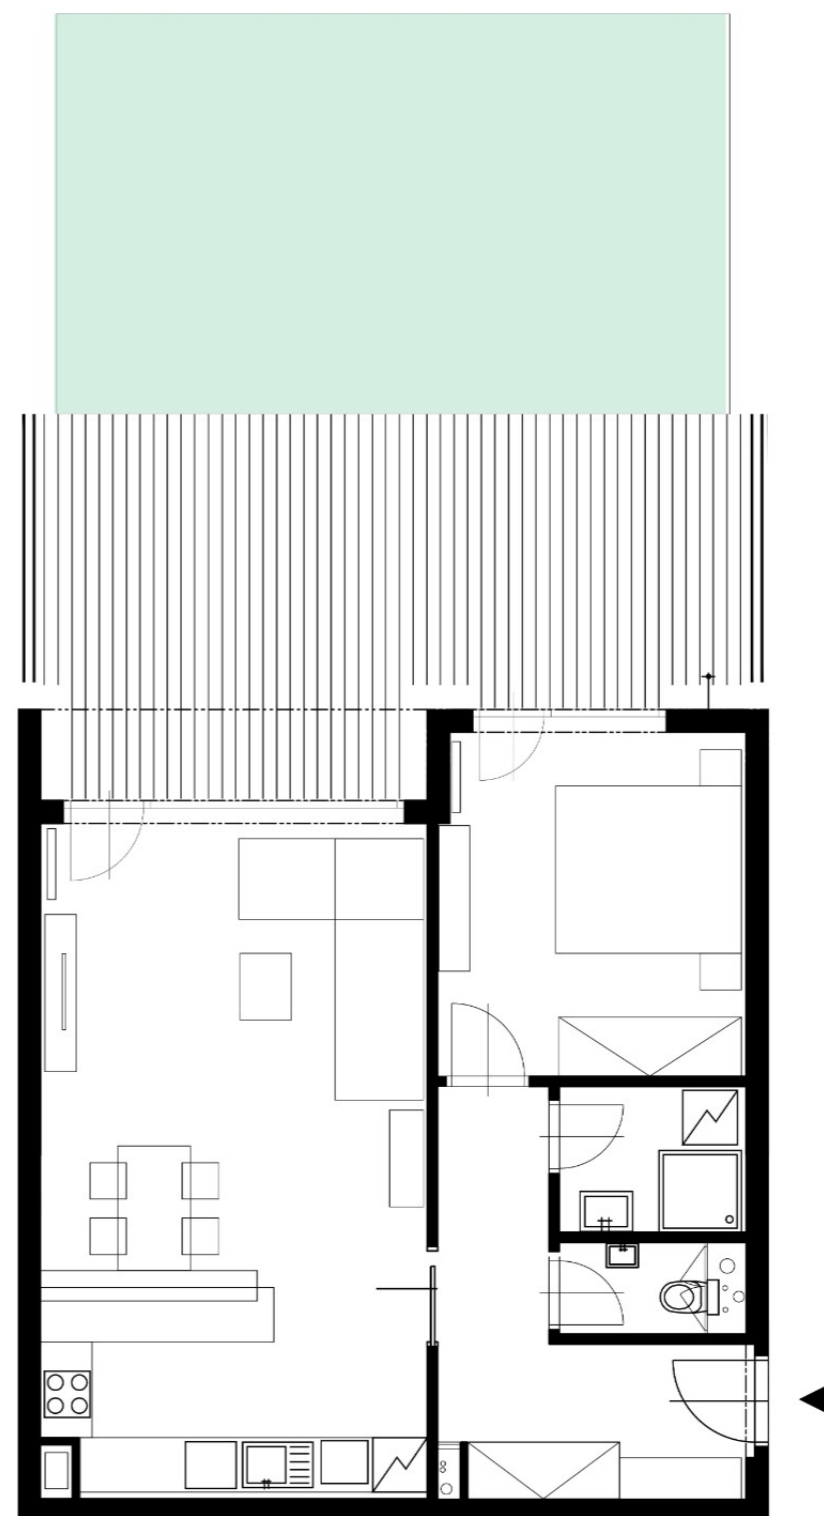

Ulice Pojská

Směr Kaufland

Celková situace

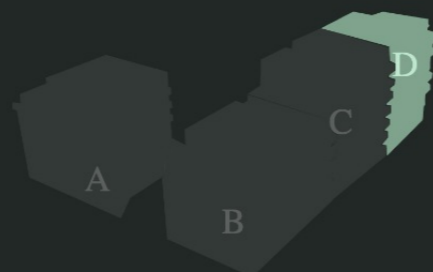

Podlaží bytu 2. NP

8. NP
7. NP
6. NP
5. NP
4. NP
3. NP
2. NP
1. NP

Poloha bytu



D.2.202