

# Rezidence Wilczek

Číslo bytu D.203

Dispozice 2+kk

Podlahová plocha 58.18 m<sup>2</sup>

Vstupní chodba 7,73 m<sup>2</sup>

Koupelna I. 4,25 m<sup>2</sup>

WC 1,91 m<sup>2</sup>


Obývací pokoj + Kuchyně 27,36 m<sup>2</sup>

Ložnice 16,93 m<sup>2</sup>

Terasa 25,75 m<sup>2</sup>

Střešní zahrada 36,73 m<sup>2</sup>


Celková užitná plocha 120,66 m<sup>2</sup>

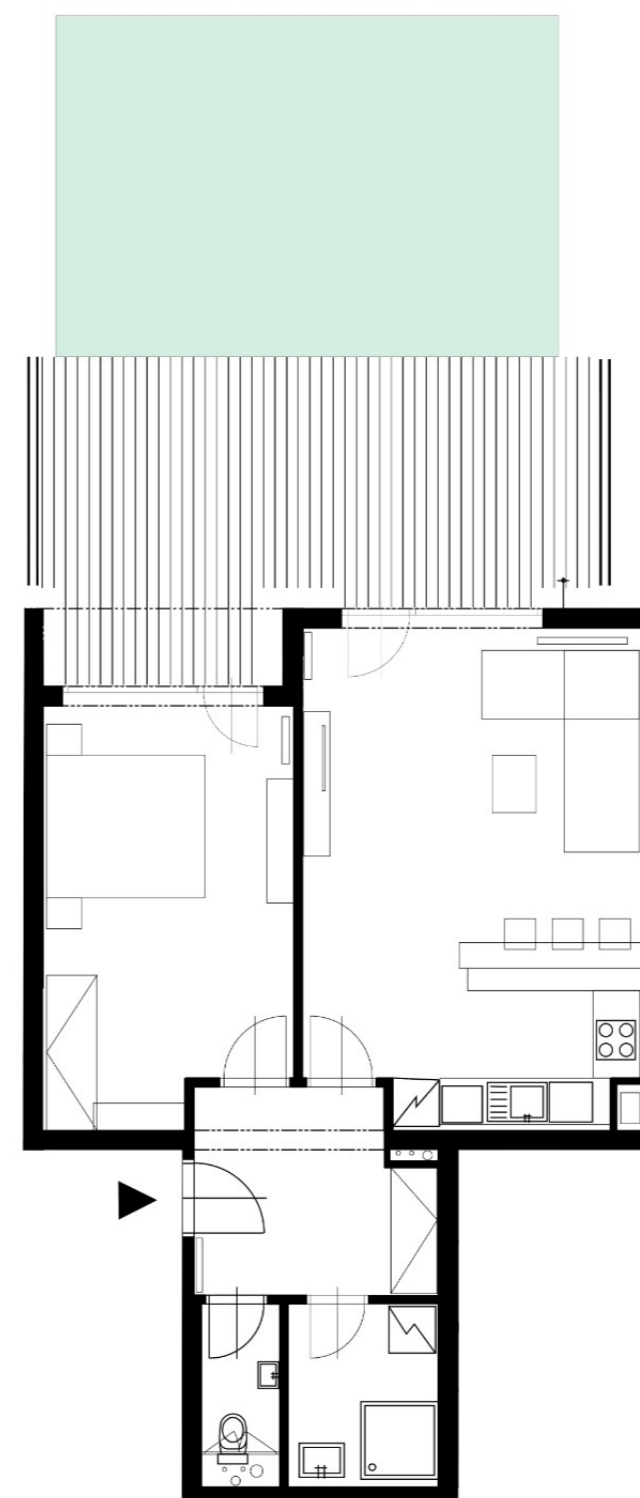

Směr Kaufland

Ulice Pojská

Celková situace

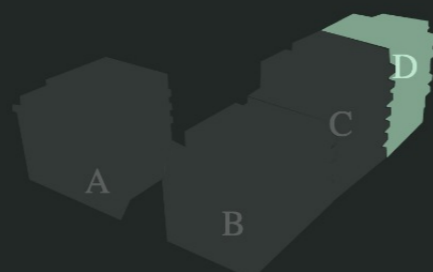

Podlaží bytu 2. NP

8. NP
7. NP
6. NP
5. NP
4. NP
3. NP
2. NP
1. NP

Poloha bytu



D.2.203