

# Rezidence Wilczek

Číslo bytu D.204

Dispozice 3+kk

Podlahová plocha 93,72 m<sup>2</sup>

Vstupní chodba 18,95 m<sup>2</sup>

Koupelna I. 4,99 m<sup>2</sup>

WC 1,58 m<sup>2</sup>

Koupelna II. 5,21 m<sup>2</sup>


Obývací pokoj + Kuchyně 33,75 m<sup>2</sup>

Ložnice 13,64 m<sup>2</sup>

Pokoj 15,6 m<sup>2</sup>

Terasa 34,21 m<sup>2</sup>


Celková užitná plocha 127,93 m<sup>2</sup>

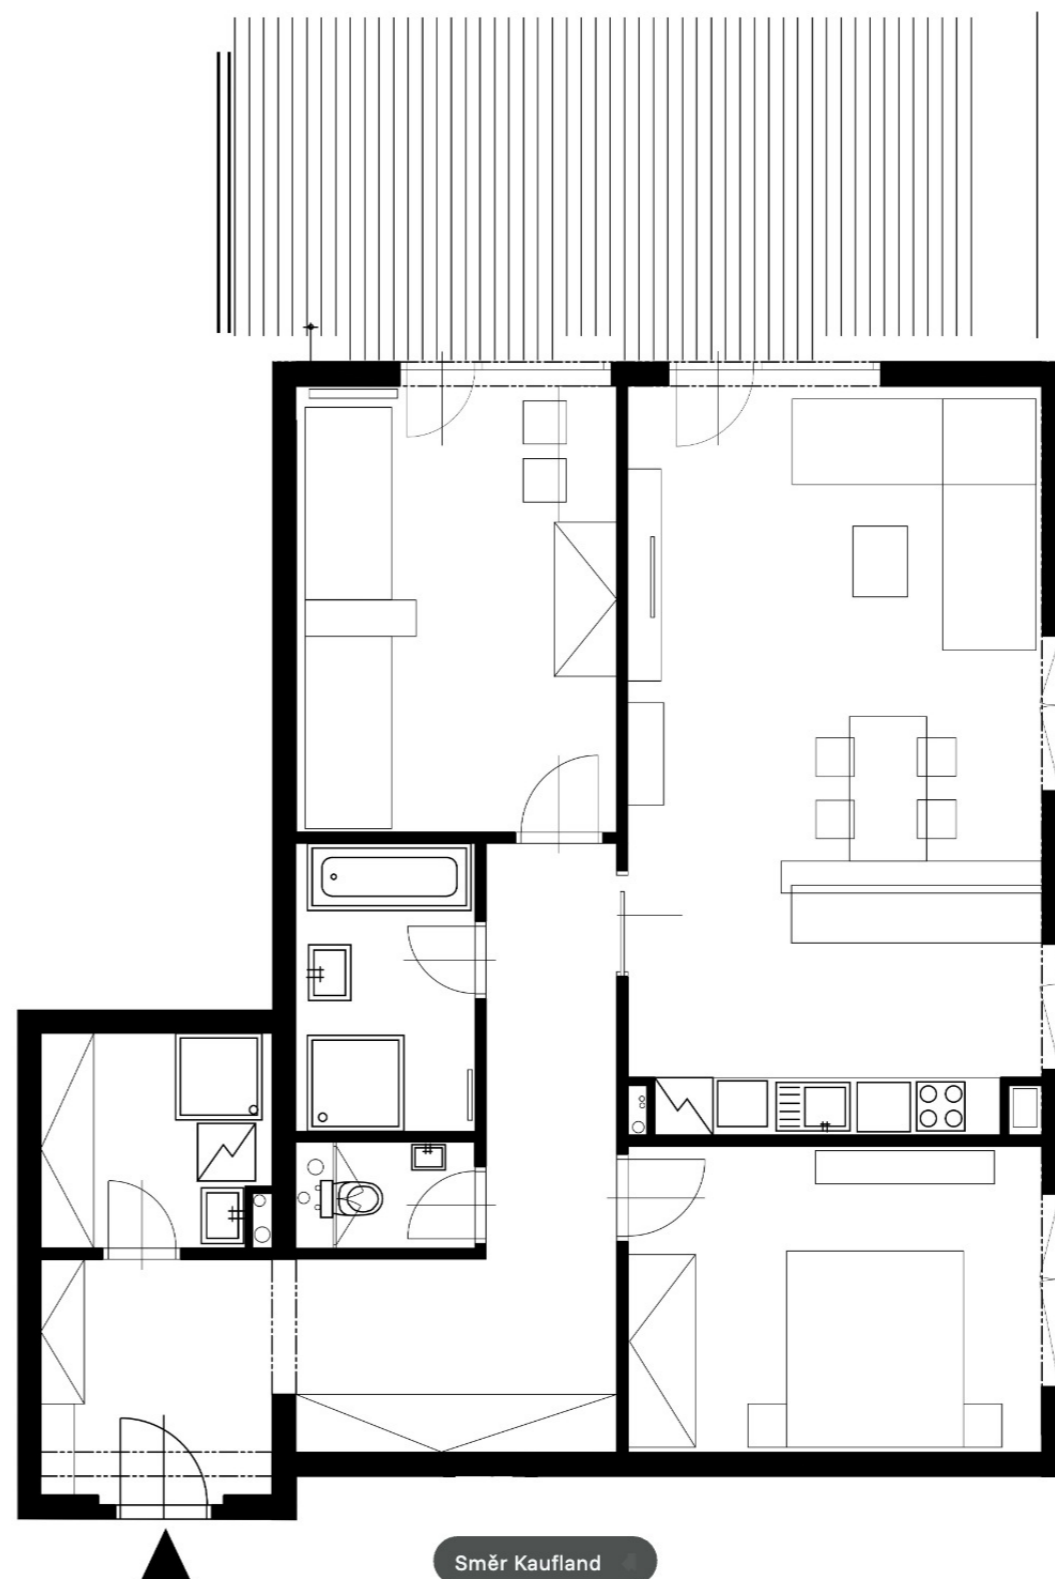

Ulice Pojská

Směr Kaufland

Celková situace

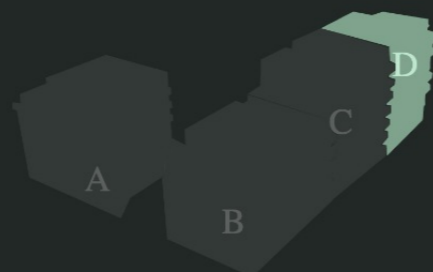

Podlaží bytu 2. NP

8. NP
7. NP
6. NP
5. NP
4. NP
3. NP
2. NP
1. NP

Poloha bytu



D.2.204