

Rezidence Wilczek

Číslo bytu D.303

Dispozice 2+kk

Podlahová plocha 58.19 m²

Vstupní chodba 7,69 m²

Koupelna I. 4,42 m²


WC 1,91 m²

Obývací pokoj + Kuchyně 27,2 m²

Ložnice 16,97 m²

Balkón I. 3 m²


Celková užitná plocha 61,19 m²

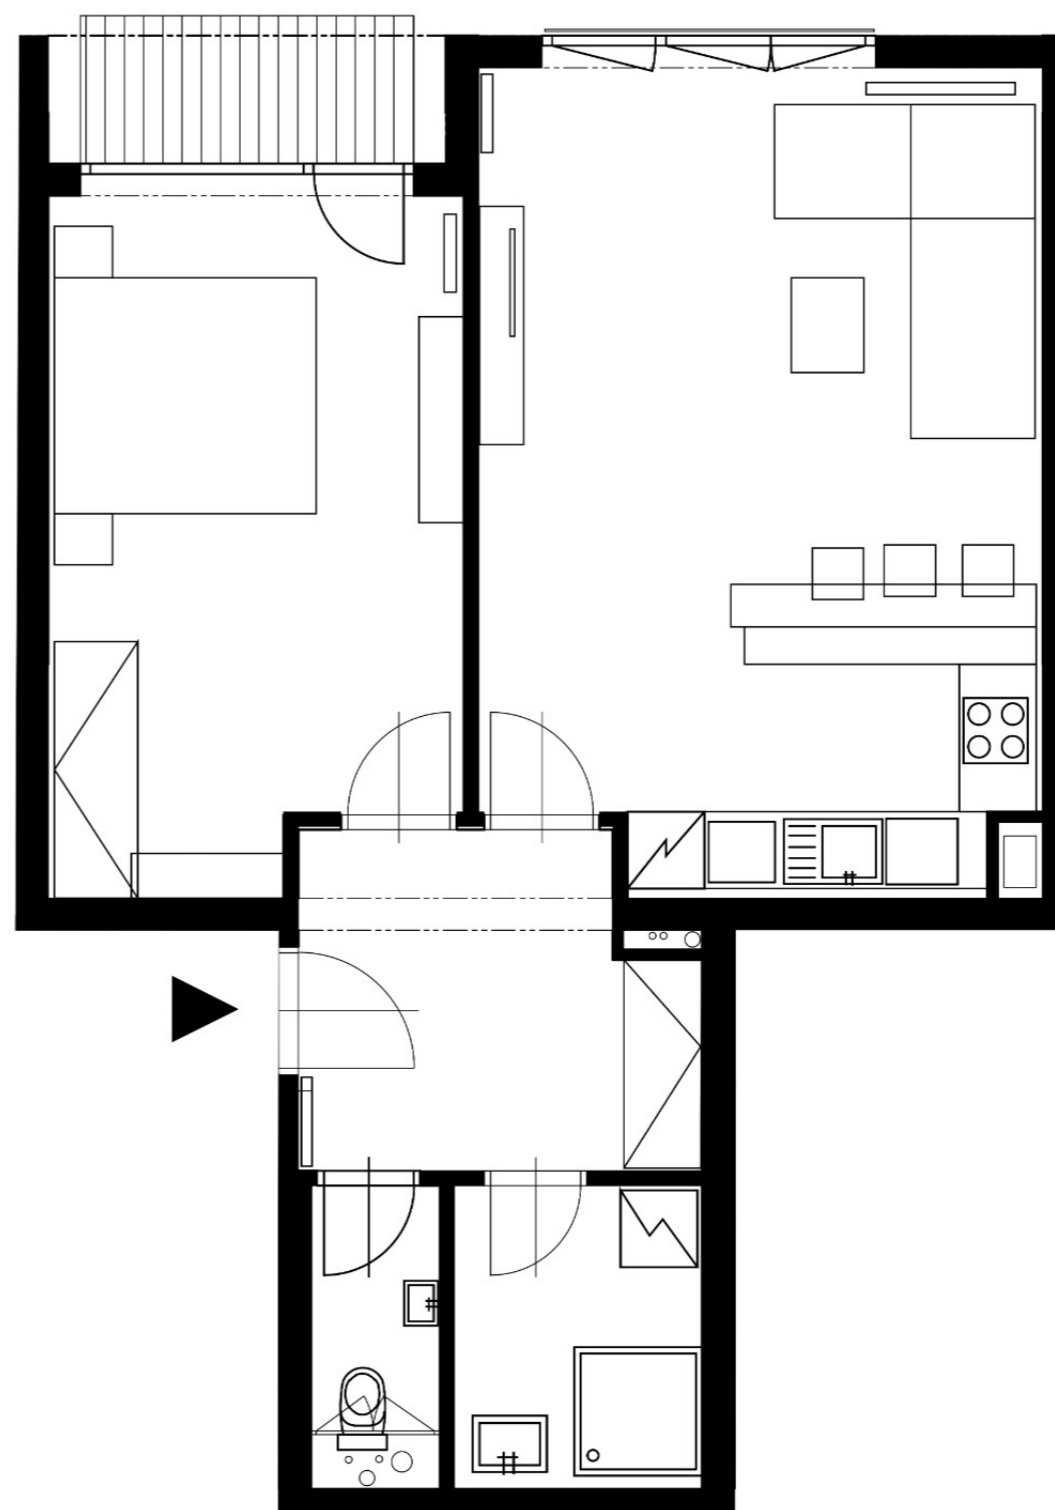

Ulice Pojská

Směr Kaufland

Celková situace

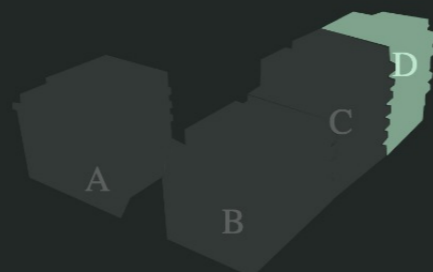

Podlaží bytu 3. NP

8. NP
7. NP
6. NP
5. NP
4. NP
3. NP
2. NP
1. NP

Poloha bytu



D.3.303