

# Rezidence Wilczek

Číslo bytu D.305

Dispozice 1+kk

Podlahová plocha 39,29 m<sup>2</sup>


Vstupní chodba 5,09 m<sup>2</sup>

Koupelna + WC 3,77 m<sup>2</sup>

Obývací pokoj + Ložnice + KK 30,43 m<sup>2</sup>

Balkón I. 8,84 m<sup>2</sup>


Celková užitná plocha 48,13 m<sup>2</sup>

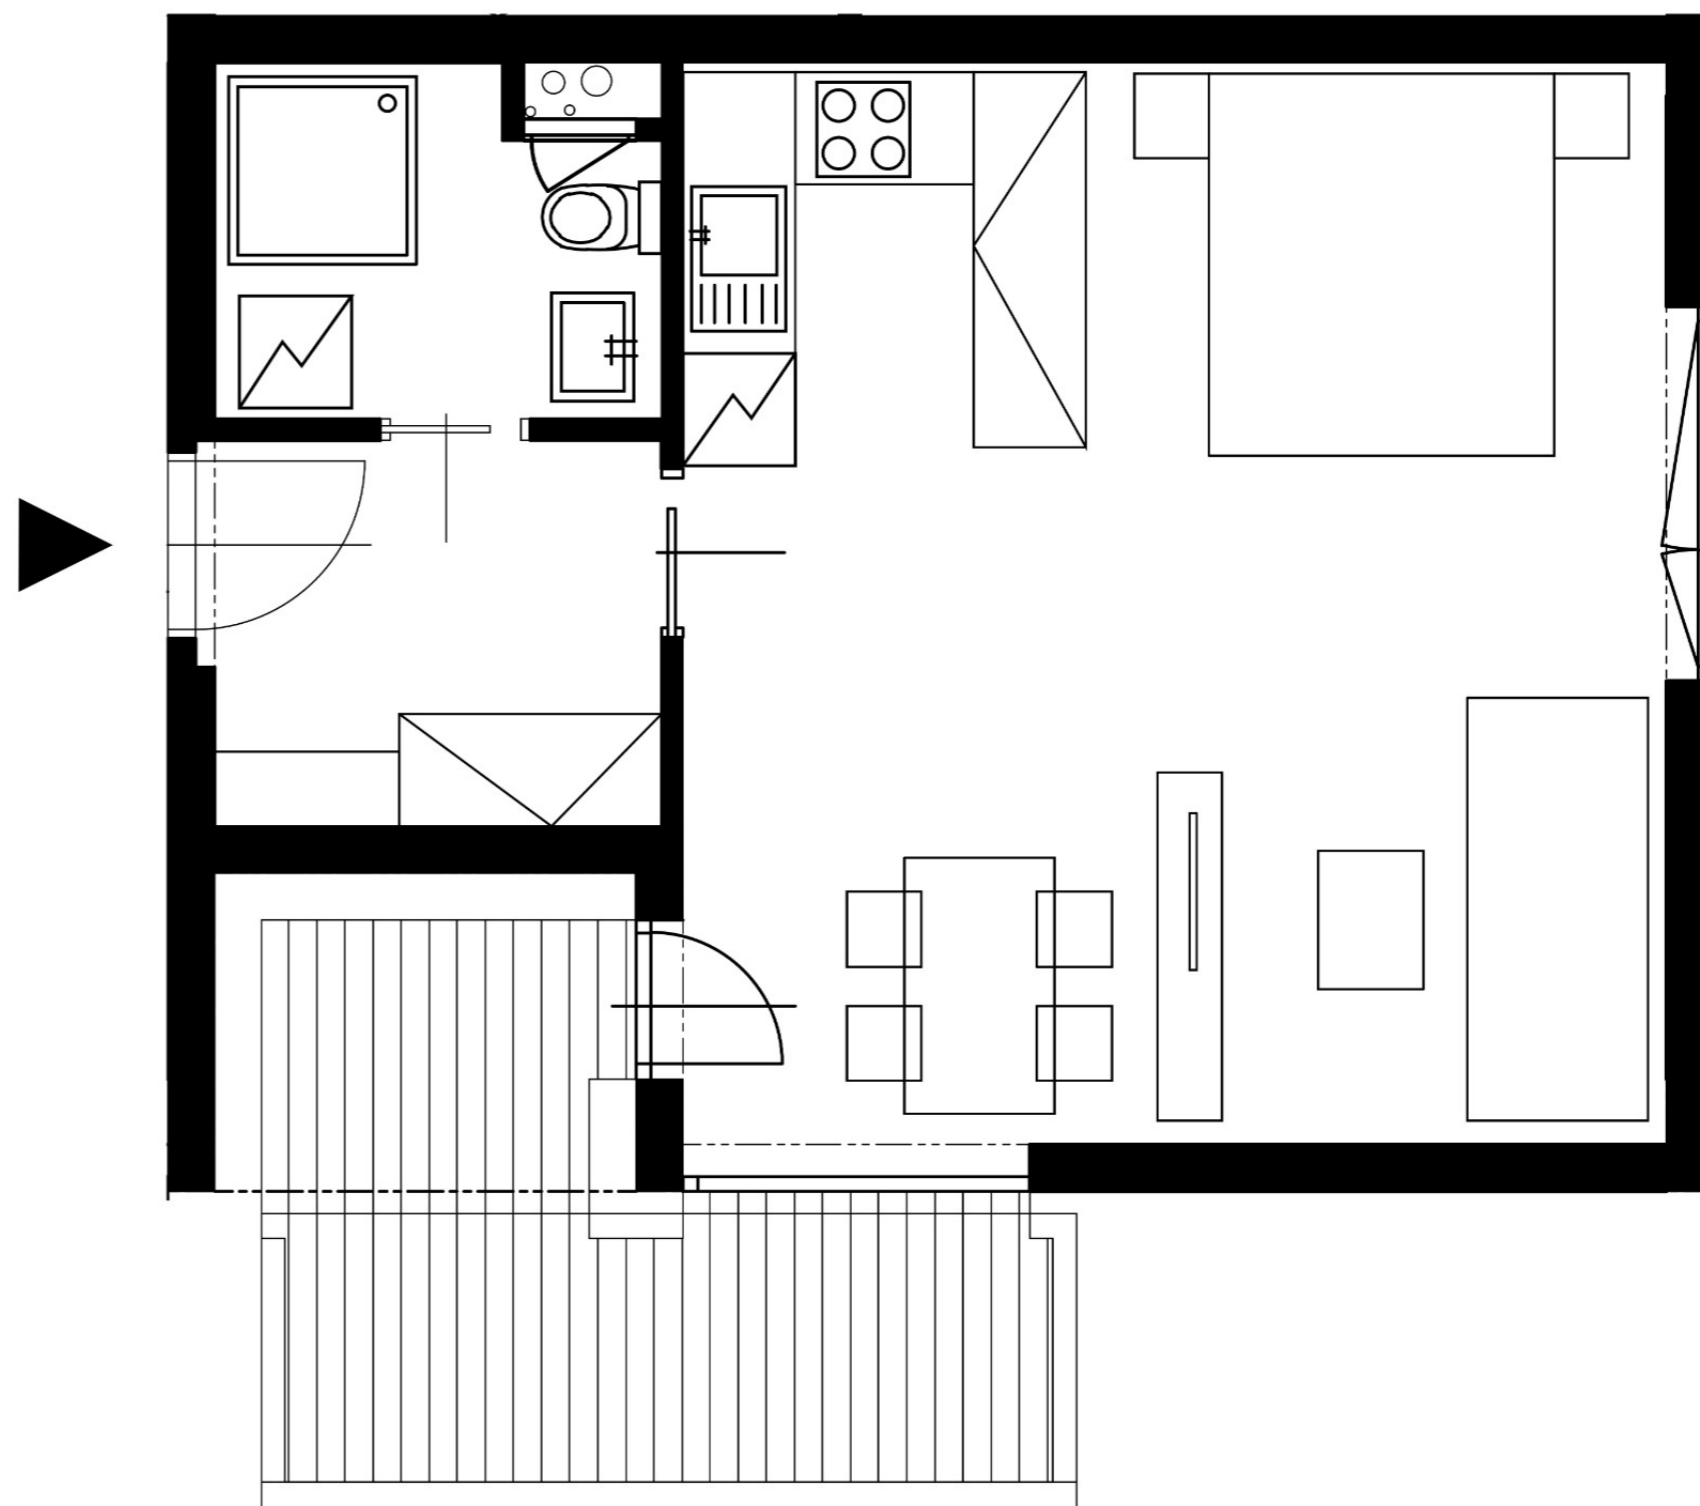

Směr Kaufland

Ulice Pojská

Celková situace

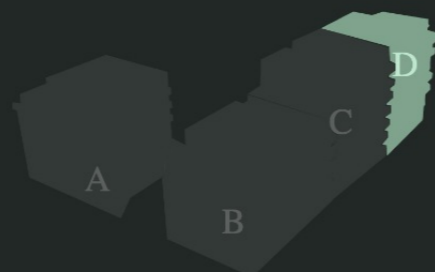

Podlaží bytu 3. NP

8. NP
7. NP
6. NP
5. NP
4. NP
3. NP
2. NP
1. NP

Poloha bytu



D.3.305