

# Rezidence Wilczek

Číslo bytu D.404

Dispozice 3+kk

**Podlahová plocha 93,84 m<sup>2</sup>**

Vstupní chodba 18,95 m<sup>2</sup>

Koupelna I. 5,02 m<sup>2</sup>

WC 1,58 m<sup>2</sup>

Koupelna II. 5,21 m<sup>2</sup>

Obývací pokoj + Kuchyně 33,84 m<sup>2</sup>


Ložnice 13,64 m<sup>2</sup>

Pokoj 15,6 m<sup>2</sup>

Balkón I. 8,25 m<sup>2</sup>

Balkón II. 3,96 m<sup>2</sup>


**Celková užitná plocha 106,05 m<sup>2</sup>**

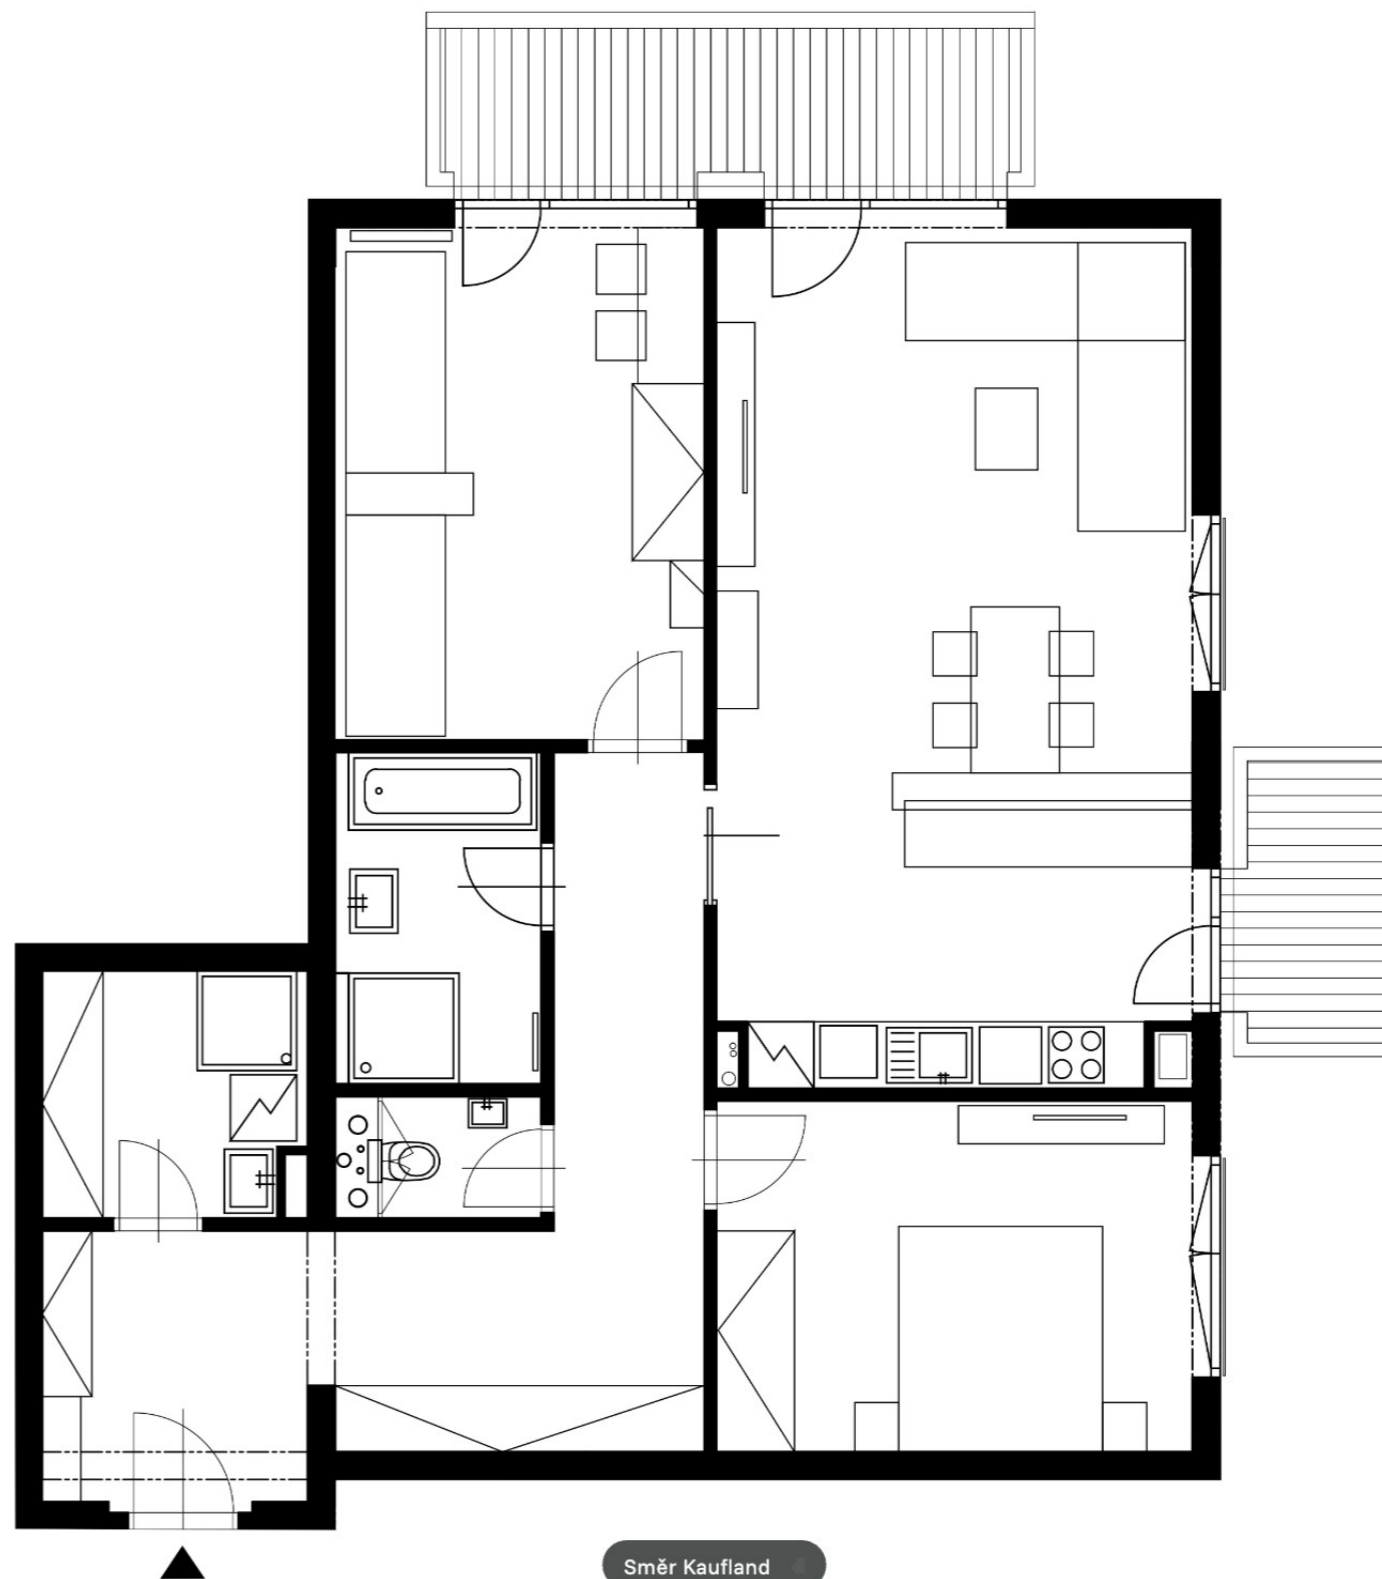

Ulice Pojská

Směr Kaufland

Celková situace

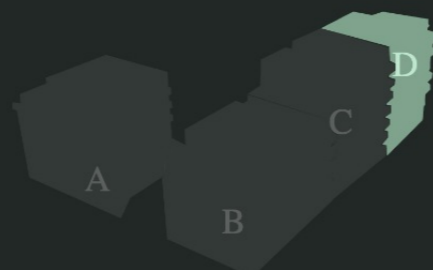

Podlaží bytu 4. NP

8. NP
7. NP
6. NP
5. NP
<b>4. NP</b>
3. NP
2. NP
1. NP

Poloha bytu



D.4.404