

Rezidence Wilczek

Číslo bytu D.604

Dispozice 3+kk

Podlahová plocha 93,79 m²

Vstupní chodba 18,95 m²

Koupelna I. 5,02 m²

WC 1,58 m²

Koupelna II. 5,21 m²

Obývací pokoj + Kuchyně 33,79 m²


Ložnice 13,64 m²

Pokoj 15,6 m²

Balkón I. 8,25 m²

Balkón II. 3,96 m²


Celková užitná plocha 106,00 m²

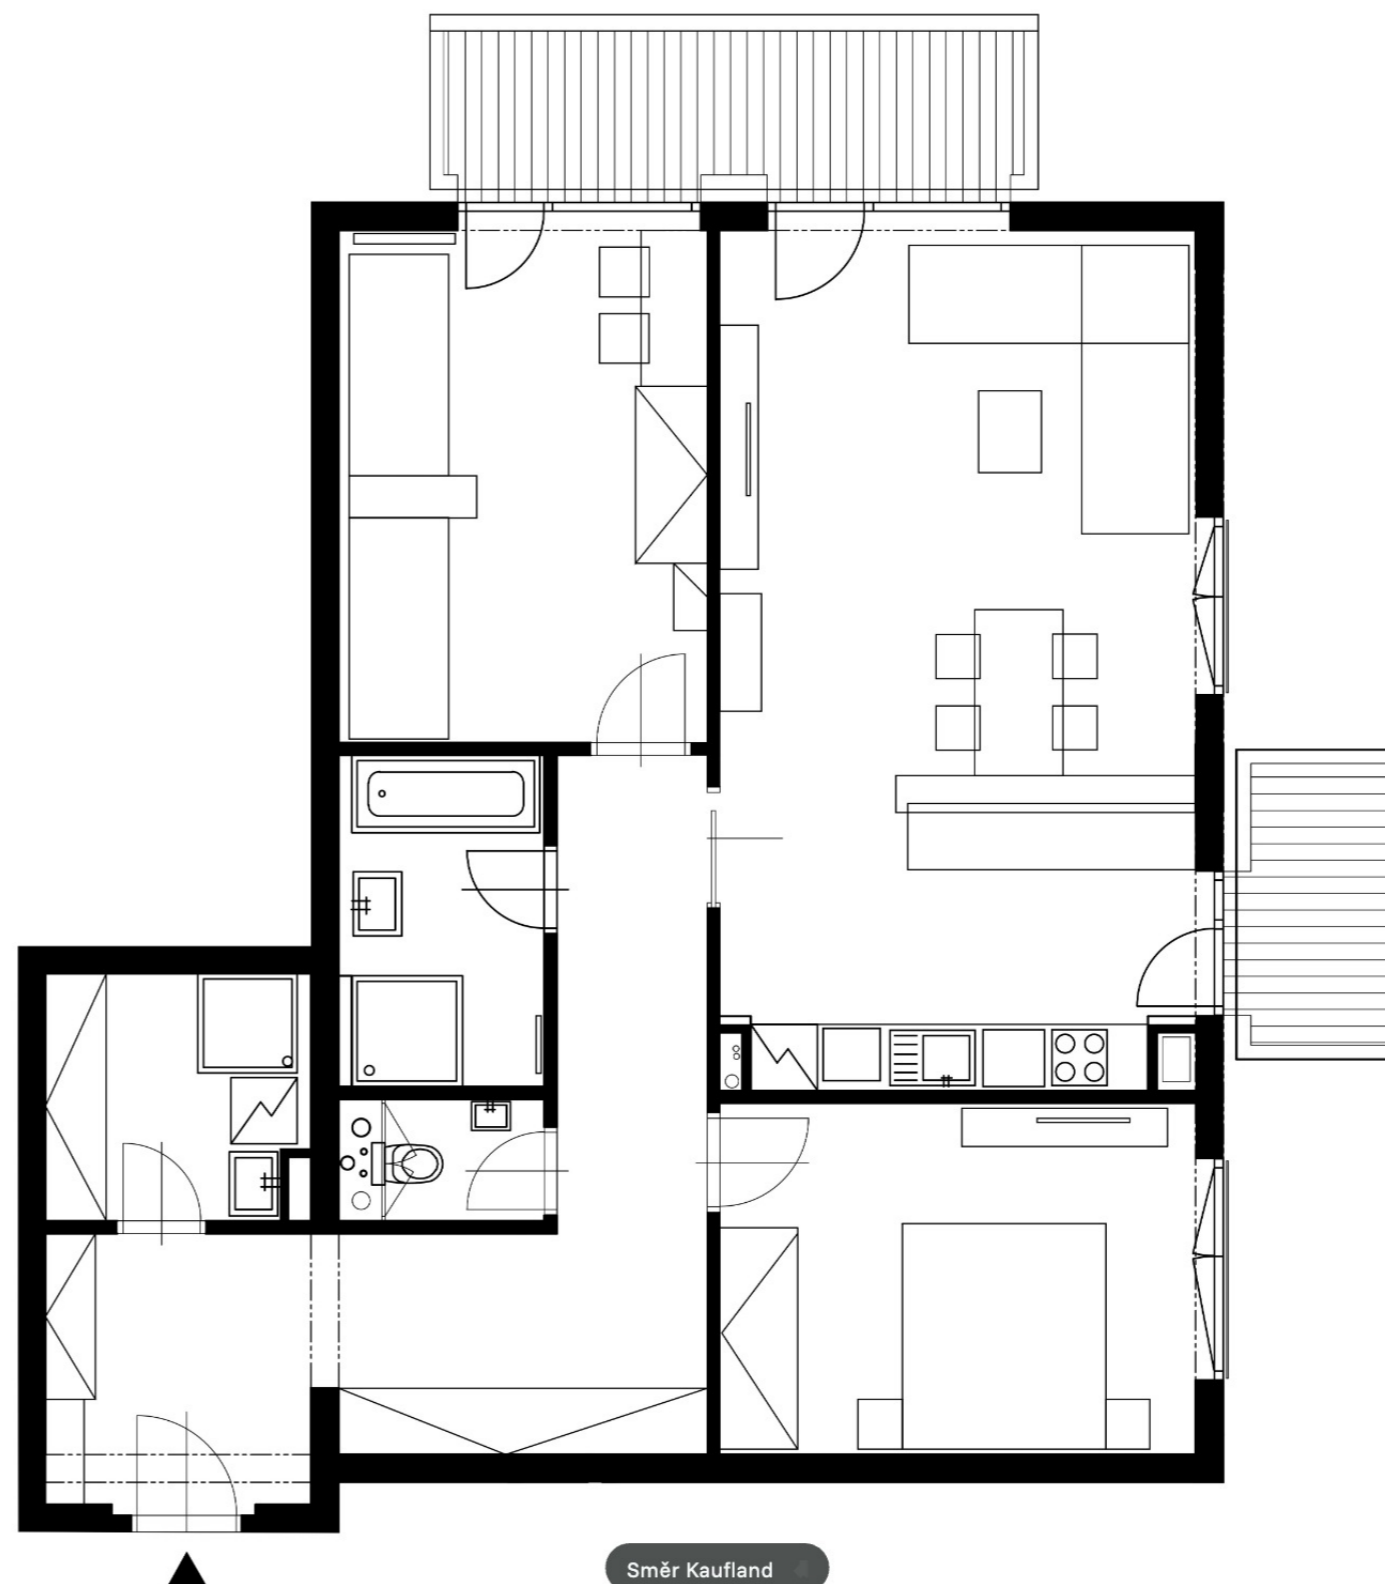

Ulice Pojská

Směr Kaufland

Celková situace

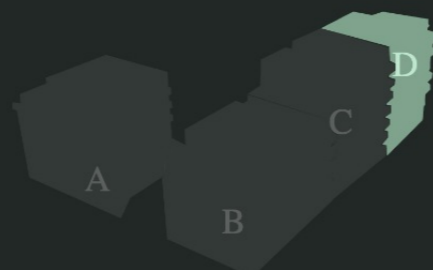

Podlaží bytu 6. NP

8. NP
7. NP
6. NP
5. NP
4. NP
3. NP
2. NP
1. NP

Poloha bytu



D.6.604