

# Rezidence Wilczek

Číslo bytu D.703

Dispozice 2+kk

Podlahová plocha 58,35 m<sup>2</sup>

Vstupní chodba 7,73 m<sup>2</sup>

Koupelna I. 4,42 m<sup>2</sup>


WC 1,91 m<sup>2</sup>

Obývací pokoj + Kuchyně 27,36 m<sup>2</sup>

Ložnice 16,93 m<sup>2</sup>

Balkón I. 13 m<sup>2</sup>


Celková užitná plocha 71,35 m<sup>2</sup>

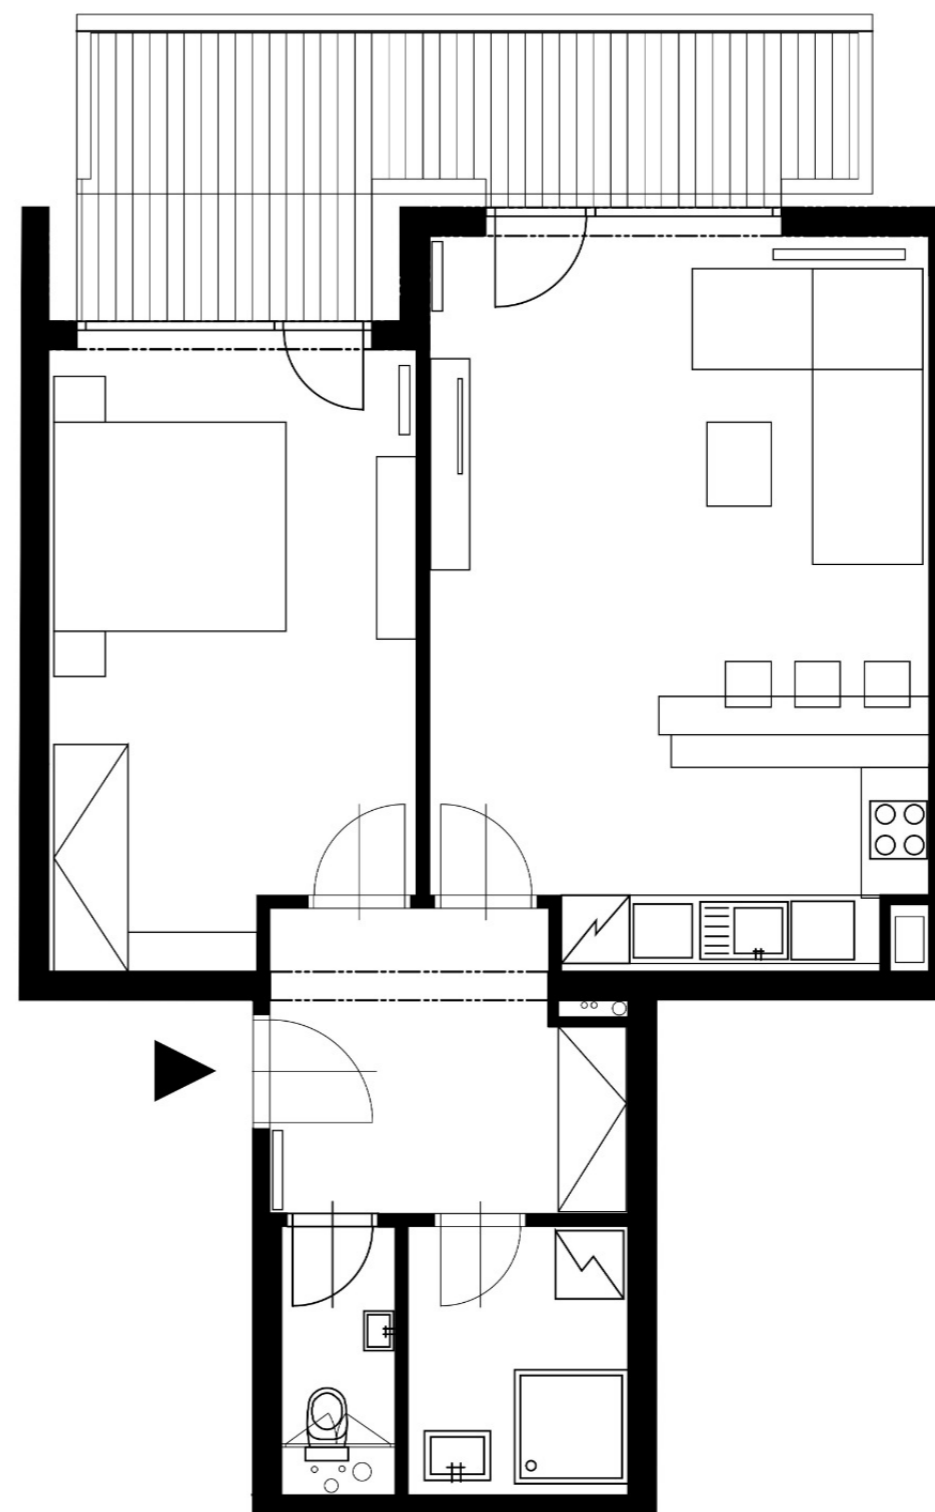

Ulice Pojská

Směr Kaufland

Celková situace

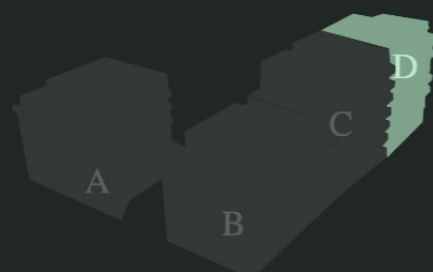

Podlaží bytu 7. NP

8. NP
7. NP
6. NP
5. NP
4. NP
3. NP
2. NP
1. NP

Poloha bytu



D.7.703