

# Rezidence Wilczek

Číslo bytu D.704

Dispozice 3+kk

**Podlahová plocha 93.97 m<sup>2</sup>**

Vstupní chodba 18,95 m<sup>2</sup>

Koupelna I. 5,02 m<sup>2</sup>

WC 1,58 m<sup>2</sup>

Koupelna II. 5,21 m<sup>2</sup>

Obývací pokoj + Kuchyně 33,83 m<sup>2</sup>

Ložnice 13,78 m<sup>2</sup>


Pokoj 15,6 m<sup>2</sup>

Balkón I. 8,25 m<sup>2</sup>

Balkón II. 4,56 m<sup>2</sup>


Balkón III. 5,05 m<sup>2</sup>

**Celková užitná plocha 111,83 m<sup>2</sup>**

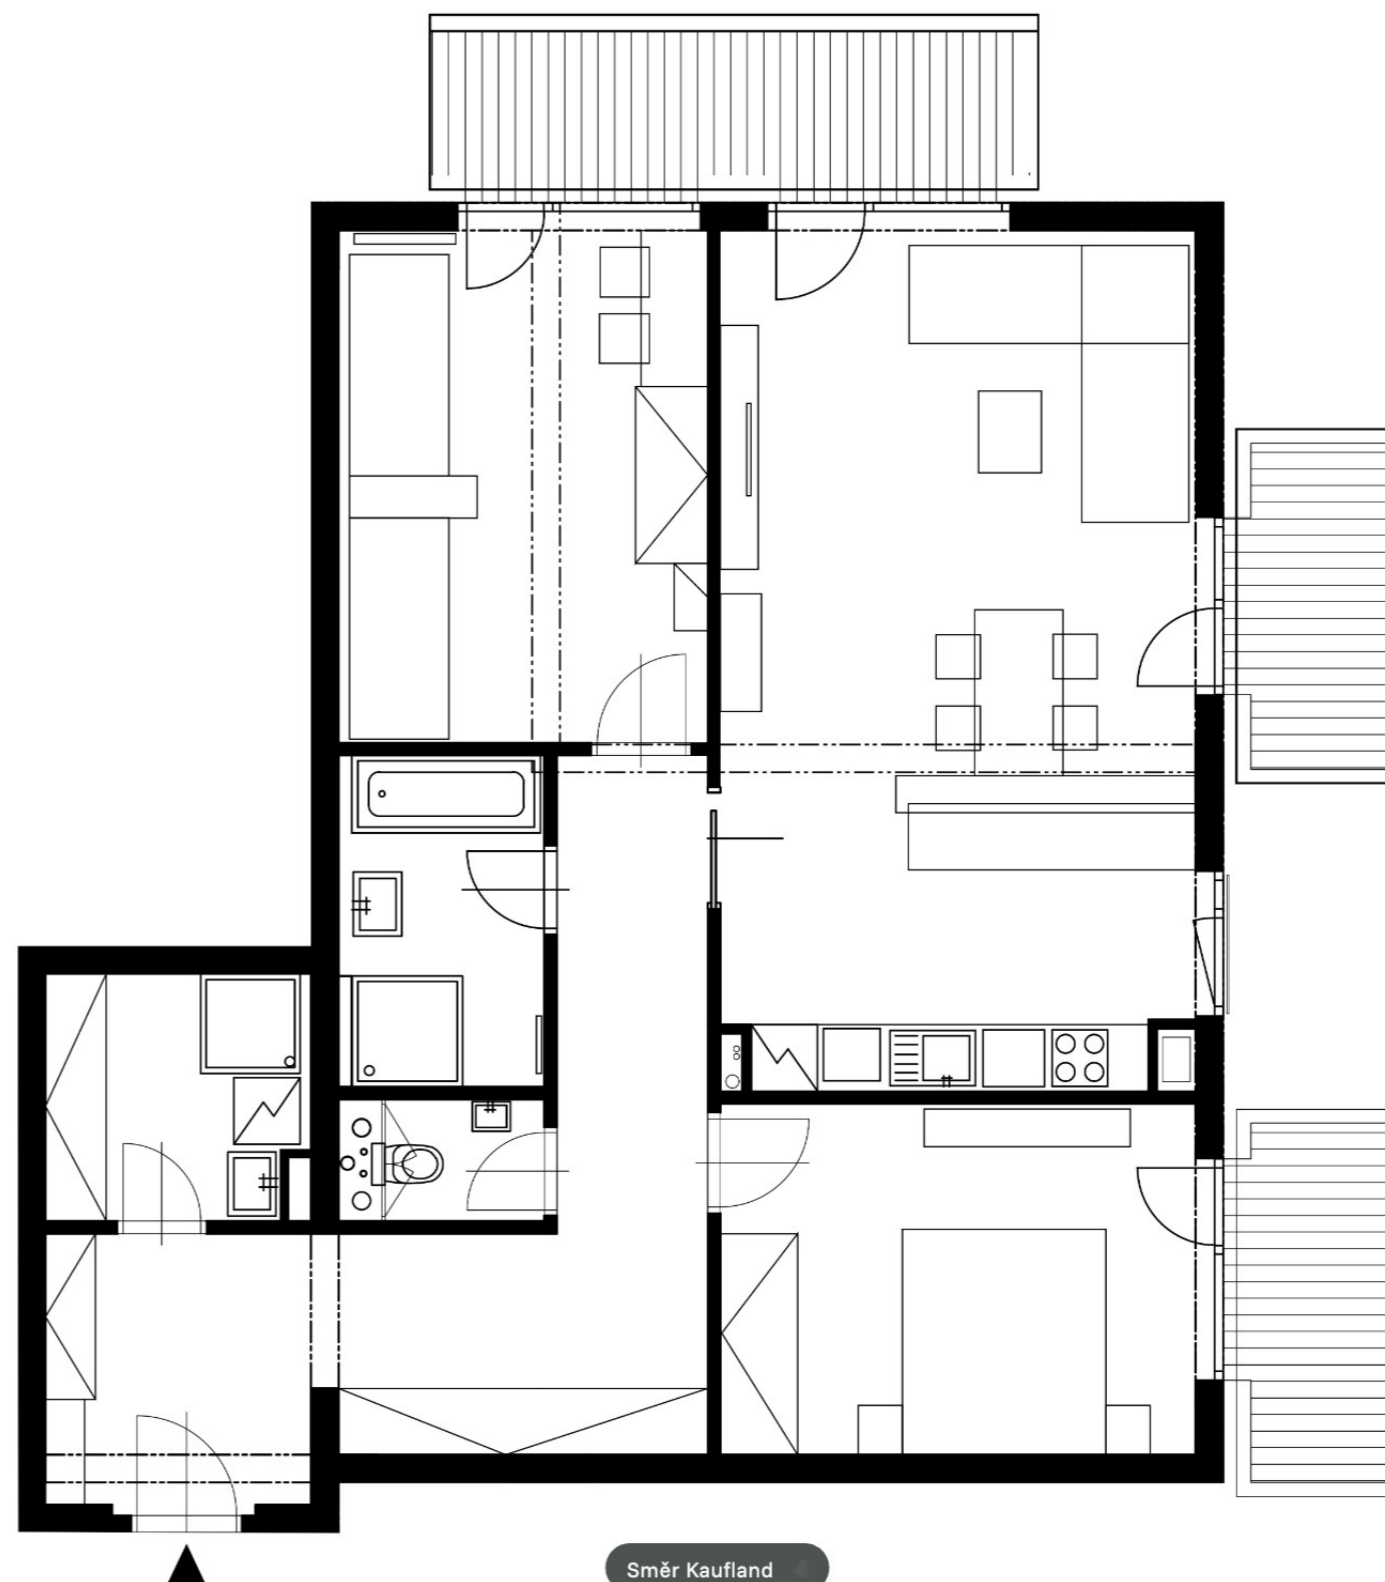

Ulice Pojská

Celková situace

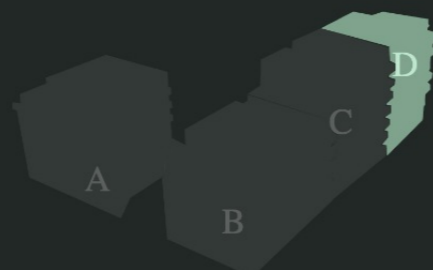

Podlaží bytu 7. NP

8. NP
<b>7. NP</b>
6. NP
5. NP
4. NP
3. NP
2. NP
1. NP

Poloha bytu



D.7.704