

Rezidence Wilczek

Číslo bytu D.801

Dispozice 2+kk

Podlahová plocha 58.04 m²

Vstupní chodba 9,15 m²

Koupelna I. 3,15 m²


WC 1,59 m²

Obývací pokoj + Kuchyně 31,32 m²

Ložnice 12,83 m²

Balkón I. 14,64 m²


Celková užitná plocha 72,68 m²

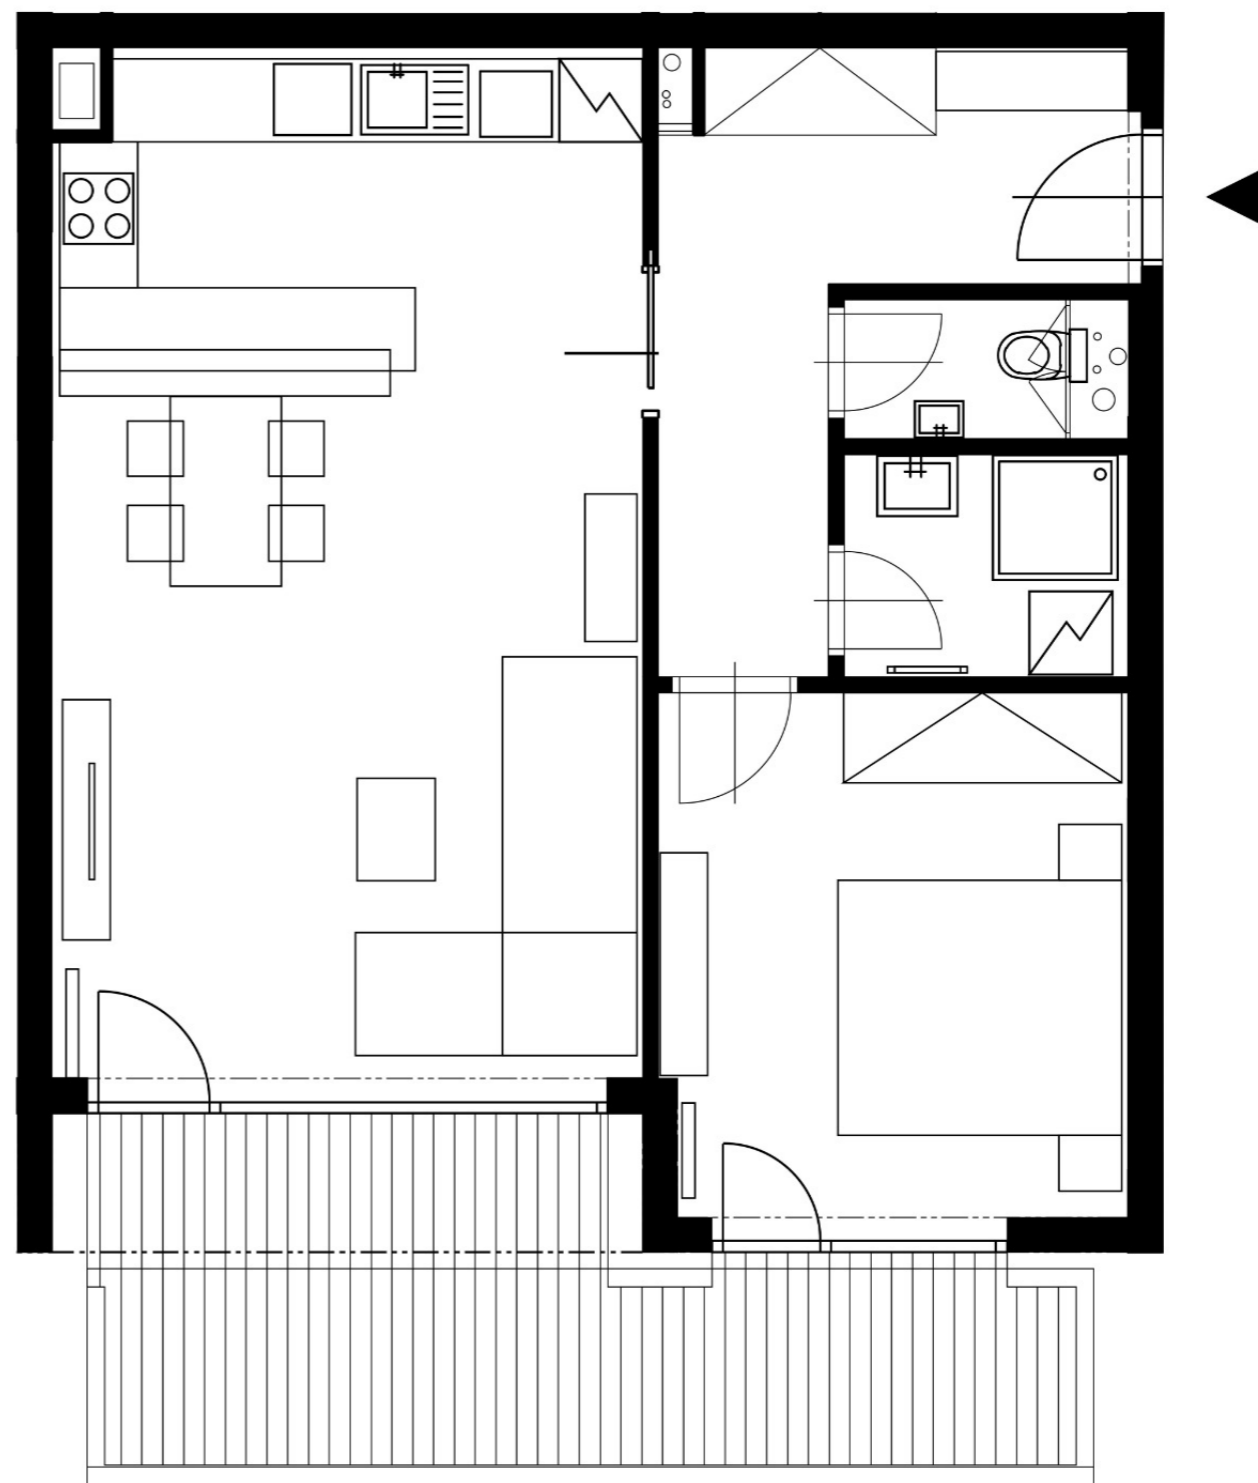

Ulice Pojská

Směr Kaufland

Celková situace

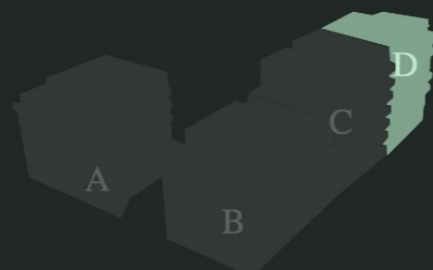

Podlaží bytu 8. NP

8. NP
7. NP
6. NP
5. NP
4. NP
3. NP
2. NP
1. NP

Poloha bytu



D.8.801