

Rezidence Wilczek

Číslo bytu D.803

Dispozice 2+kk

Podlahová plocha 68.11 m²

Vstupní chodba 7,73 m²

Koupelna I. 4,42 m²

WC 1,91 m²


Obývací pokoj + Kuchyně 37,12 m²

Ložnice 16,93 m²

Balkón I. 6,63 m²

Terasa 24,71 m²

Celková užitná plocha 99,45 m²

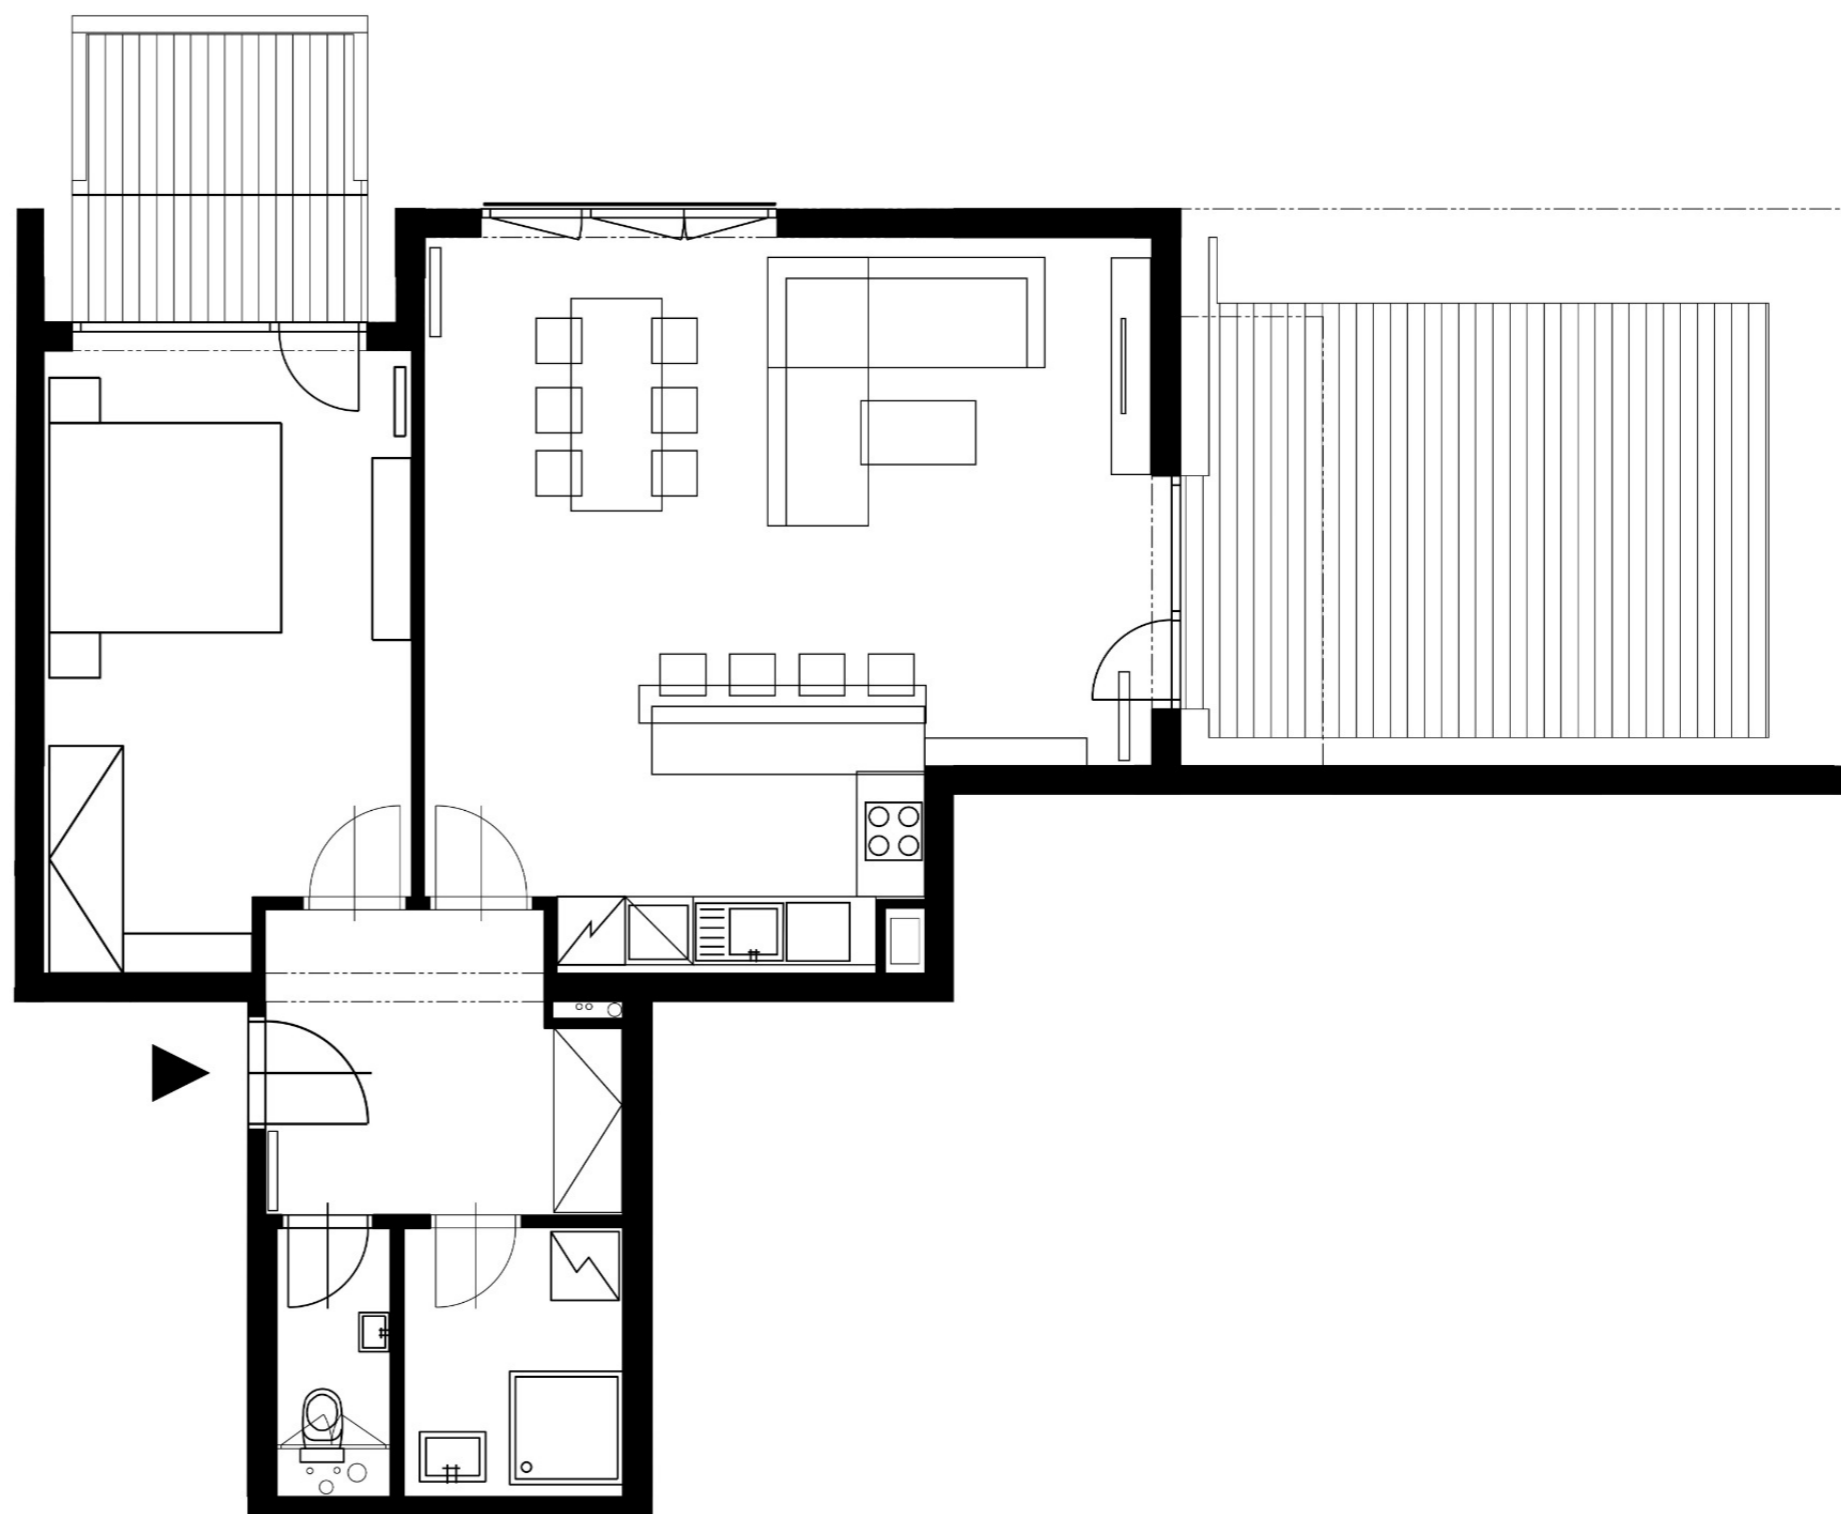

Směr Kaufland

Ulice Pojská

Celková situace



Podlaží bytu 8. NP

8. NP
7. NP
6. NP
5. NP
4. NP
3. NP
2. NP
1. NP

Poloha bytu



D.8.803